



# Būvniecības veikšana projektam "Līvānu ūdenssaimniecības attīstība III kārtā"

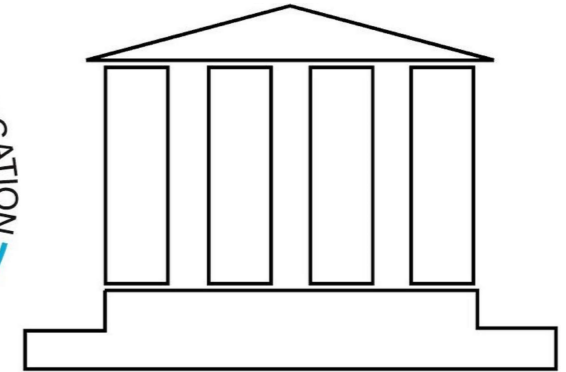

SIA "Jēkabpils PMK"  
Madonas iela 27, Jēkabpils, LV-5202,  
reģ.Nr. 45403003160,  
Būvkomersanta reģ. Nr. 3973-R  
tālrunis numurs:+371 65221485

Apzīmējumi:

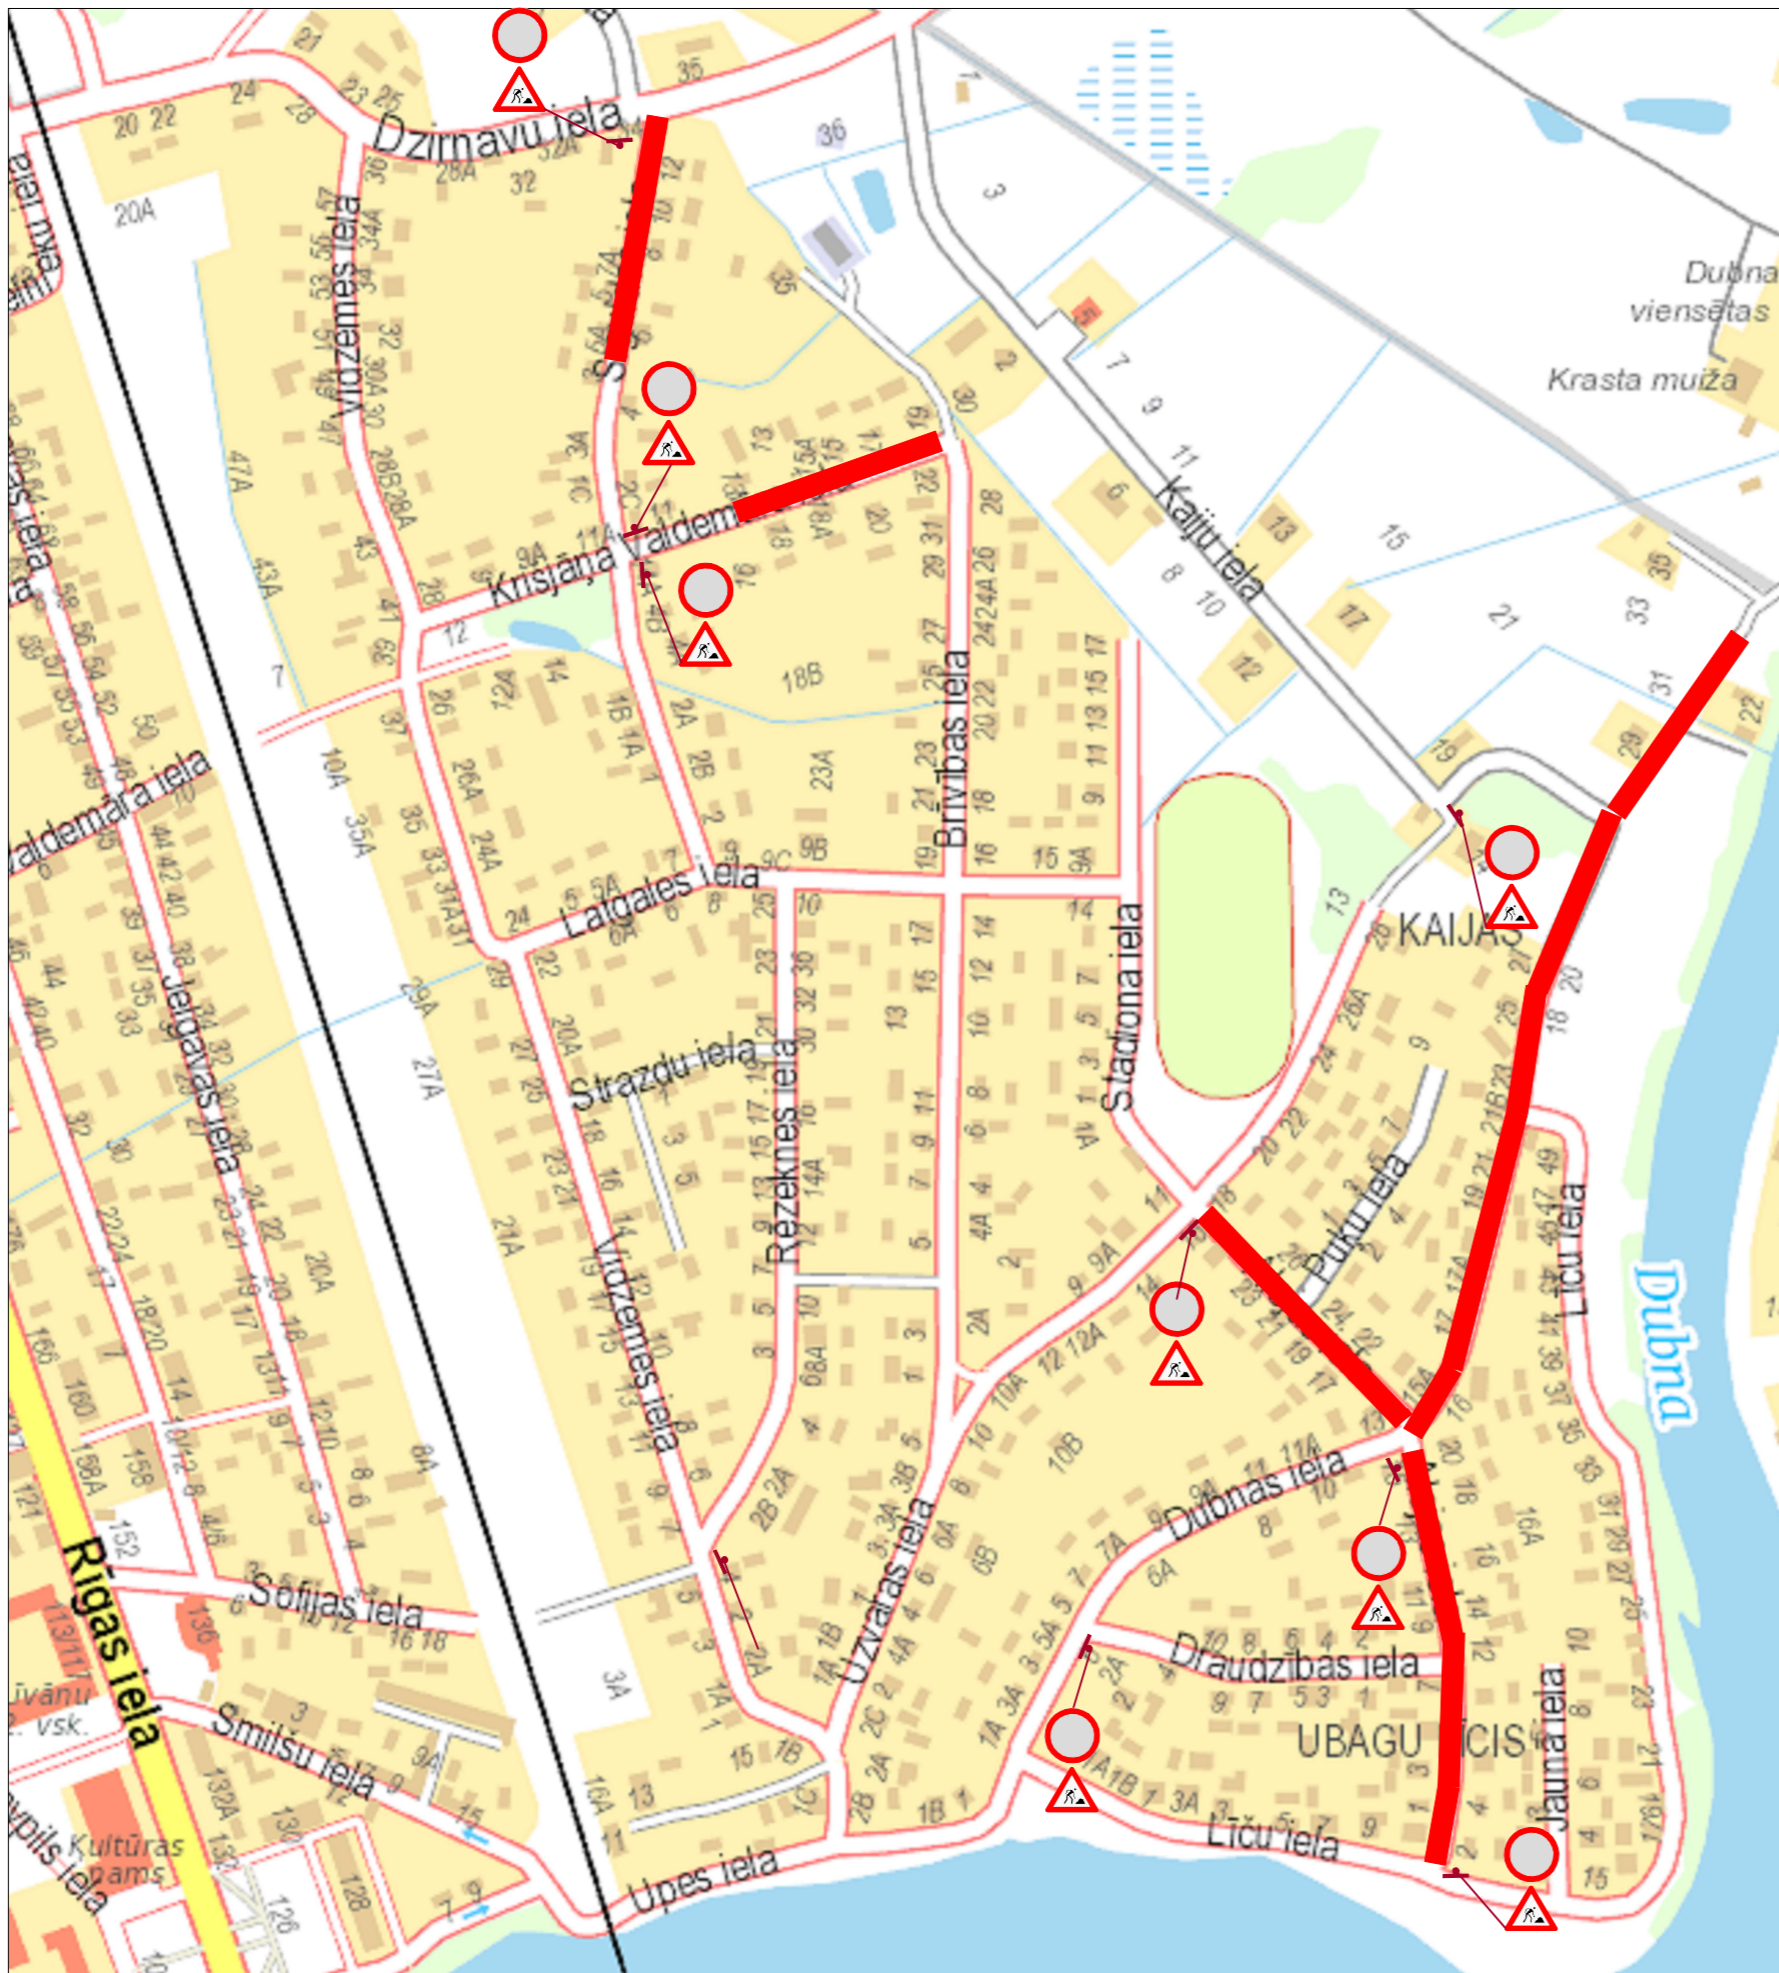

Jūlija mēnesī plānotie darbi