
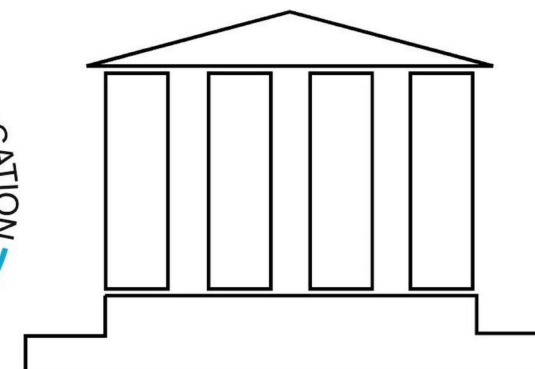


Būvniecības veikšana projektam "Līvānu ūdenssaimniecības attīstība III kārtā"

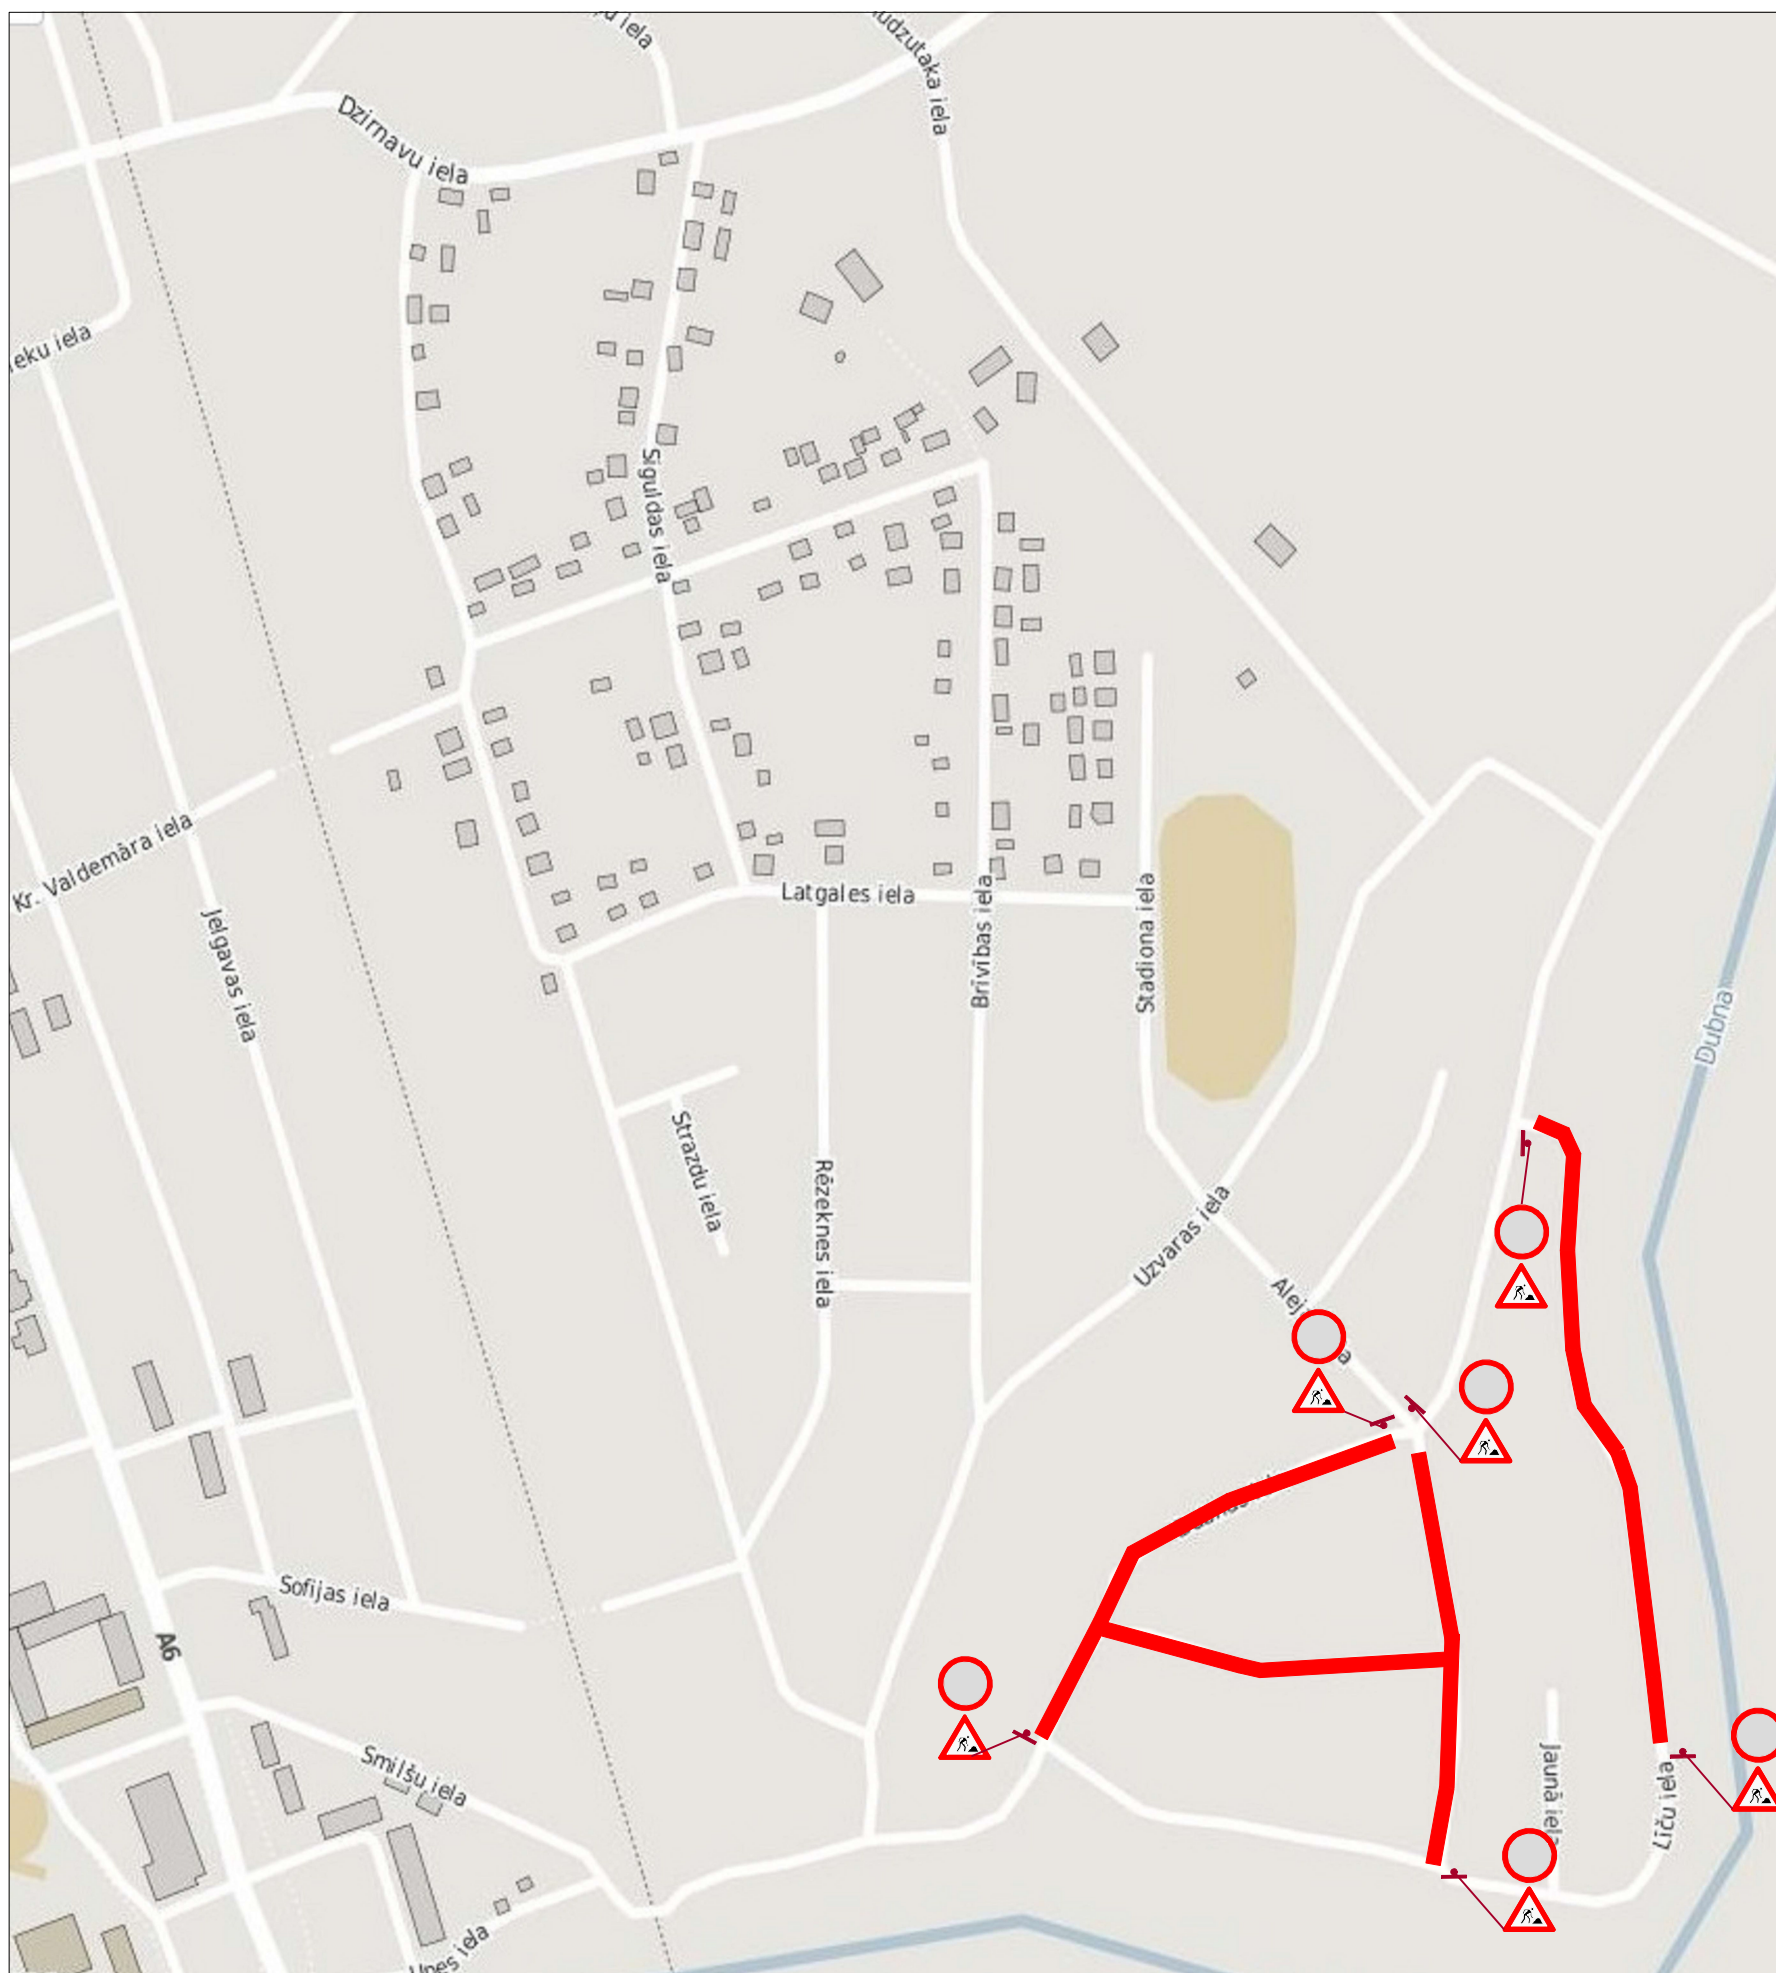

SIA "Jēkabpils PMK"
Madonas iela 27, Jēkabpils, LV-5202,
reģ.Nr. 45403003160,
Būvkomersanta reģ. Nr. 3973-R
tālruna numurs:+371 65221485

Apzīmējumi:

 Augustā plānotie darbi

Piezīmes:

1) Maksimālais atvērta tranšējas garums 30m.



IEGULDĪJUMS TAVĀ NĀKOTNĒ