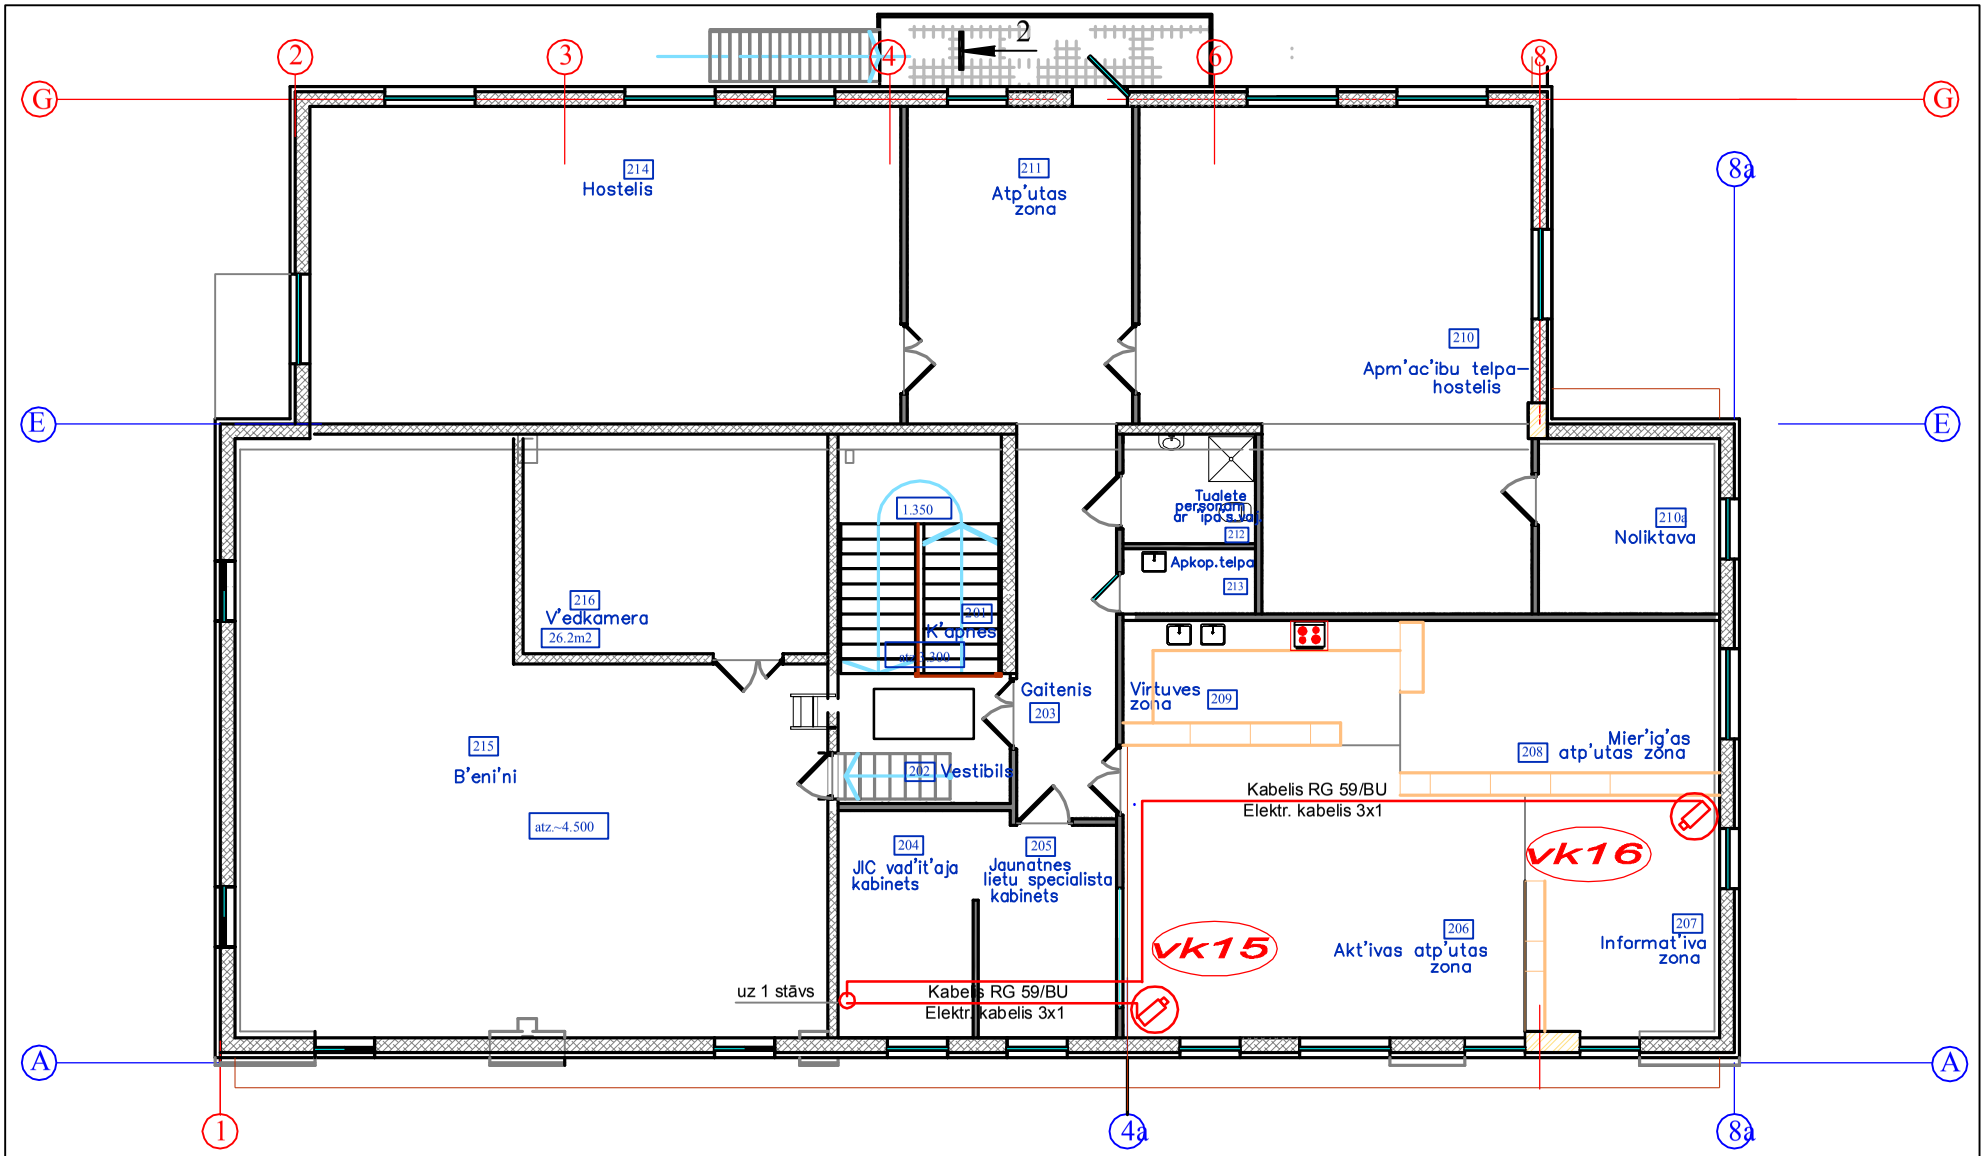

SIA *DEMVAR*				Pasūtītājs: *LĪVĀNU NOVADA DOME*					Pasūtījuma Nr. DEM-052013
LR Uzņēmuma reģ.Nr. 45402004154 *Būvkomersanta reģ.Nr. 8271-R* *Brīvības -199a/2 , Jēkabpils, LV-5201, Latvija* *tālr./fax. 65235605, e-mail: info@demvar.lv*				Būvobjekts: **ĒKAS REKONSTRUKCIJA LĀČPLĒŠA ielā 28, LĪVĀNOS MULTIFUKCIONĀLA JAUNATNES INICIATĪVU CENTRA IZVEIDEI**					
AMATA NOSAUKUMS	VĀRDS, UZVĀRDS	PARAKSTS	DATUMS	JAUNATNES INICIATĪVU CENTRA plāns ar VNS tīkliem 2.stāvs.					
				ARHĪVA REĢISTRĀCIJAS Nr.	RASĒJUMA MARĶA, Nr.	STADIJA	MĒROGS	LAPA	LAPAS
Būvprojekta dajas vad.	V. Demčenko		05.2013.		VNS	TP	1:100	6	8
Tehn.izstrādātājs	V. Demčenko		05.2013.						

You created this PDF from an application that is not licensed to print to novaPDF printer (http://www.novapdf.com)