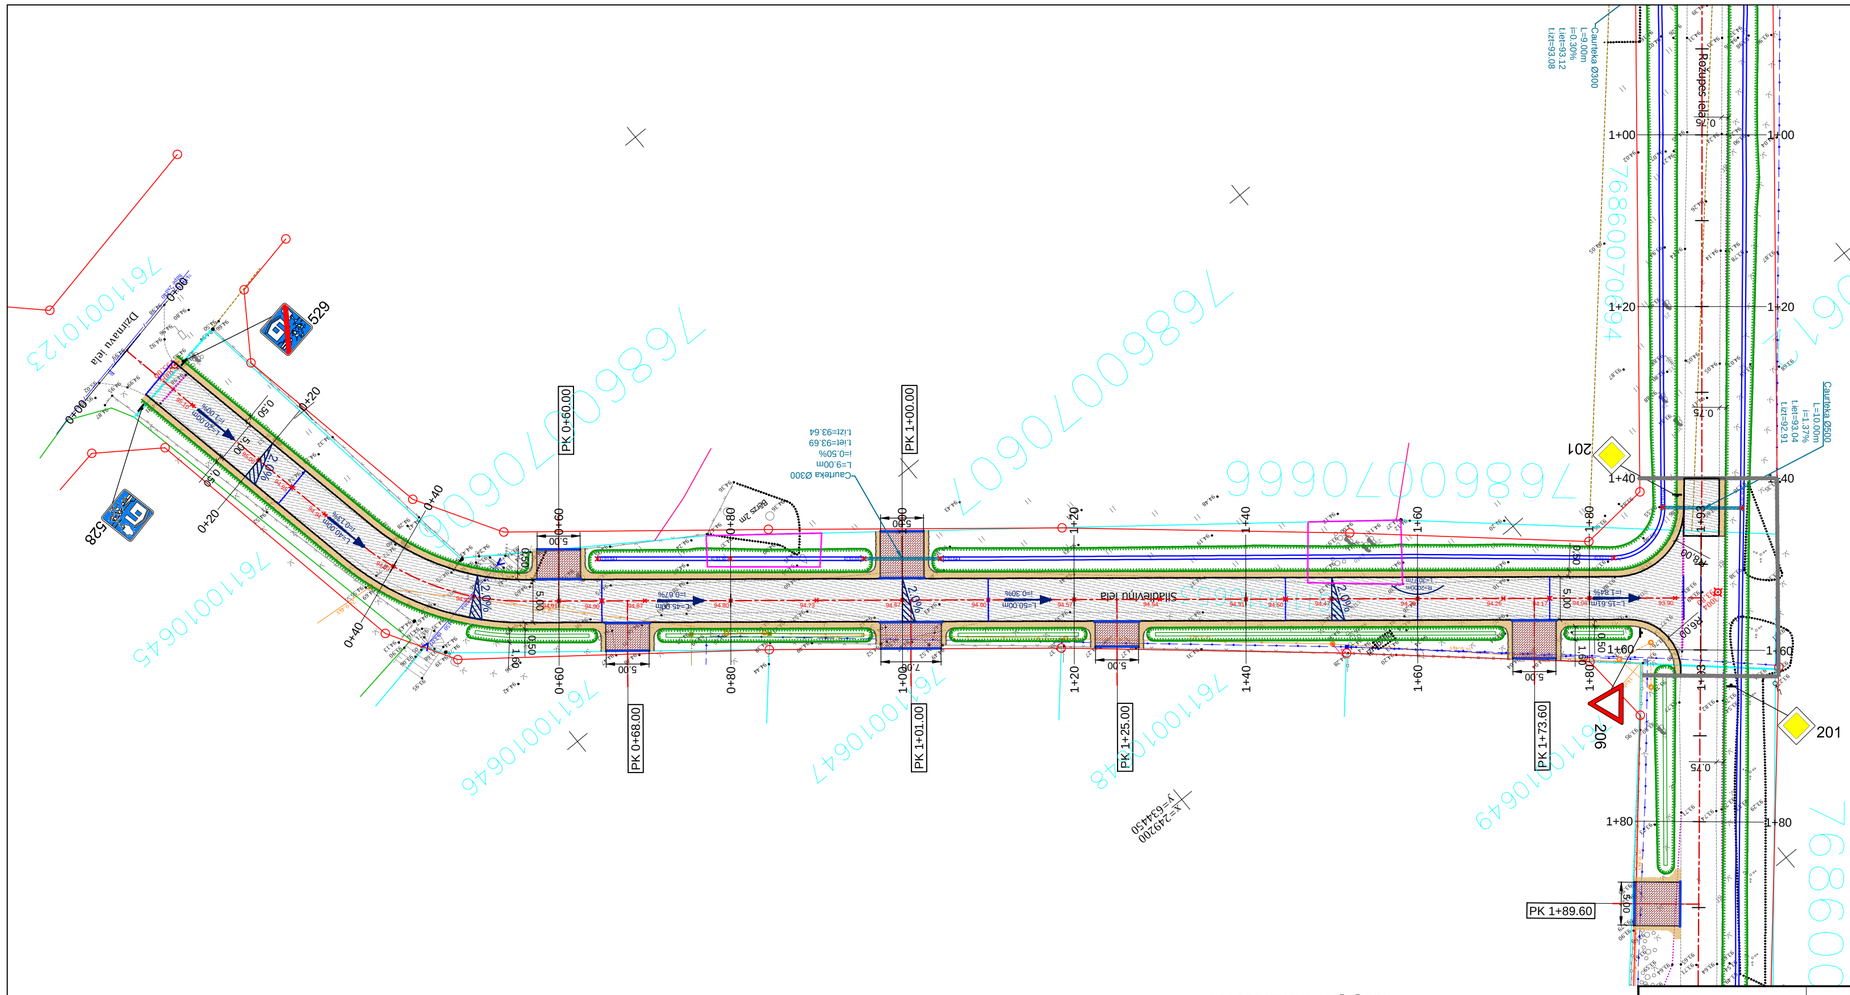

LĪNIJU APZĪMĒJUMS PLĀNĀ

- Ass līnija
- Asfaltbetona seguma mala
- Nostiprinātās nomales seguma mala
- Betona apmale 100:22:15
- Ietves betona apmale 100:20:8
- 10.00 - Projektētie izmēri
- Būvdarbu robeža
- Nozāģējamo krūmu teritorija
- Projektētā grāvja/ovālteknes nogāze
- Projektētā grāvja tekne

CITI PLĀNA APZĪMĒJUMI

- L=34.00m i=1.21% - Posma garums
- Garenkritums
- 2.0% - Projektētais šķērskritums
- Projektētais ceļa zīmes balsts
- 206 - Projektētais ceļa zīmes vairogs
- Projektētās ceļa zīmes vairoga numurs
- 206 - Esošās, saglabājamās ceļa zīmes vairogs
- Esošās, saglabājamās ceļa zīmes vairoga numurs
- Projektējamā caurteka
- Nozāģējams koks
- Projektētais grāvis
- Projektētā ovāltekne

LAUKUMA APZĪMĒJUMS PLĀNĀ

- Asfaltbetons (Jāņa iela)
- Asfaltbetons (J.Rudzutaka iela)
- Asfaltbetons (Siladievi̧u iela)
- Asfaltbetons Turku iela
- Nomale
- Betona bruģis 6cm

TOPOGRAFISKIE APZĪMĒJUMI

- Seguma mala
- Uzmērītā kadastra robeža
- Sakaru kabelis
- Sakaru kanalizācija
- Elektroapgādes kabelis
- Elektroapgādes gaisvads
- Nogāze
- Nogāzes pēda
- Stiepļu žogs
- Koka žogs
- Betona žogs
- Teritorijas kontūra
- Aizsargjosla
- Caurteka
- Krūmu rinda
- Vārti
- Koks
- Celms
- Krūms / krūmājs
- Zālājs
- Apgaismojuma balsts
- Ceļa zīme
- Augstuma atzīme
- Caurtekas galasiena
- Sakaru komunikāciju aka
- Elektrības skapis
- Gaisvadu balsts
- Kadastra numurs

Firma L4

Rīga, Jelgavas iela 90
Tālr.: +371 67500180
Fakss: +371 67500181

PASŪTĪTĀJS: Līvānu dovada dome

OBJEKTS: Jāņa ielas, J.Rudzutaka ielas, Turku ielas, Rožupes ielas un Siladieviņa ielas, Līvānos, Līvānu novadā, vienkāršotās renovācijas tehniskās dokumentācijas izstrāde

Amats	Uzvārds	Paraksts	Datums
Proj.vad.	J.Langenfelds		05.2014
Proj.d.vad.	L.Soldatenko		05.2014
Projektēja	J.Langenfelds		05.2014
Pārbaudīja	L.Soldatenko		05.2014

Lapas nosaukums: Izbūves plāns Siladieviņa iela

Līguma Nr. - LND/2-13.1.2/14/74
Arhīva Nr. - L4CP 14_09

Mērogs: 1:500

Stadija	Lapas	Ras.Nr.
TP	3/5	GT-2