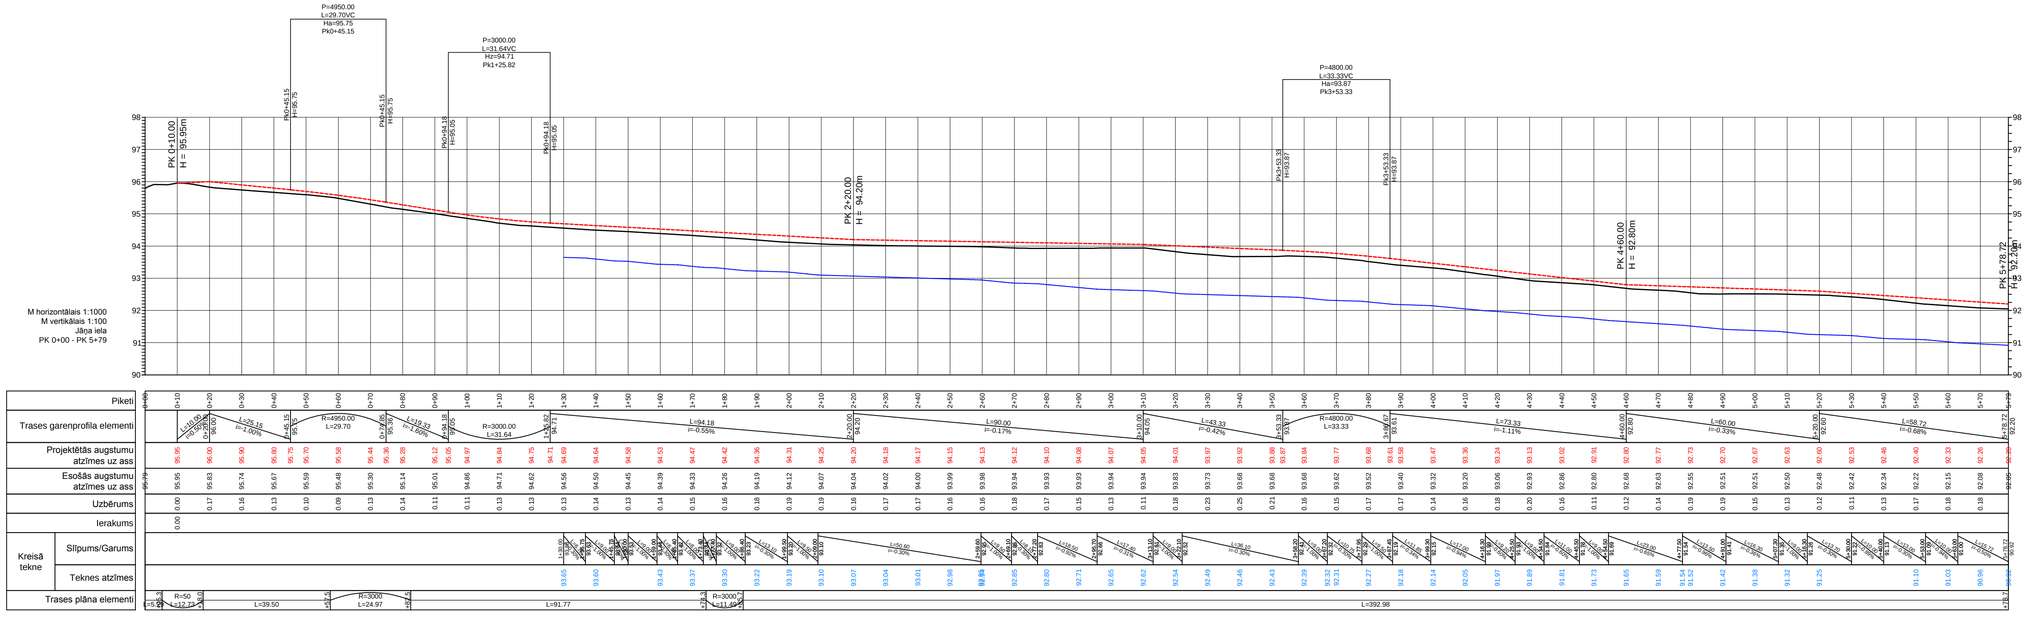

PROJEKTA APZĪMĒJUMI

- Projektētā ass līnija
- Esošā reljefa līnija
- Grāvja tekne - LABĀ PUSE
- Grāvja tekne - KREISĀ PUSE

Firma L4

Rīga, Jelgavas iela 90
Tālr.: +371 67500180
Fakss: +371 67500181

PASŪTĪTĀJS: Līvānu dovada dome

OBJEKTS: Jāņa ielas, J.Rudzutaka ielas, Turku ielas, Rožupes ielas un Siladieviņa ielas, Līvānos, Līvānu novadā, vienkāršotās renovācijas tehniskās dokumentācijas izstrāde

Amats	Uzvārds	Paraksts	Datums
Proj.vad.	J.Langenfelds		05.2014
Proj.d.vad.	L.Soldatenko		05.2014
Projektēja	J.Langenfelds		05.2014
Pārbaudīja	L.Soldatenko		05.2014

Lapas nosaukums: Garenprofils Jāņa iela

Līguma Nr. - LND/2-13.1.2/14/74
Arhīva Nr. - L4CP 14_09

Mērogs: 1:1000, 1:100

Stadija	Lapas	Ras.Nr.
TP	1/5	GT-3