



LKT GARENPROFILS

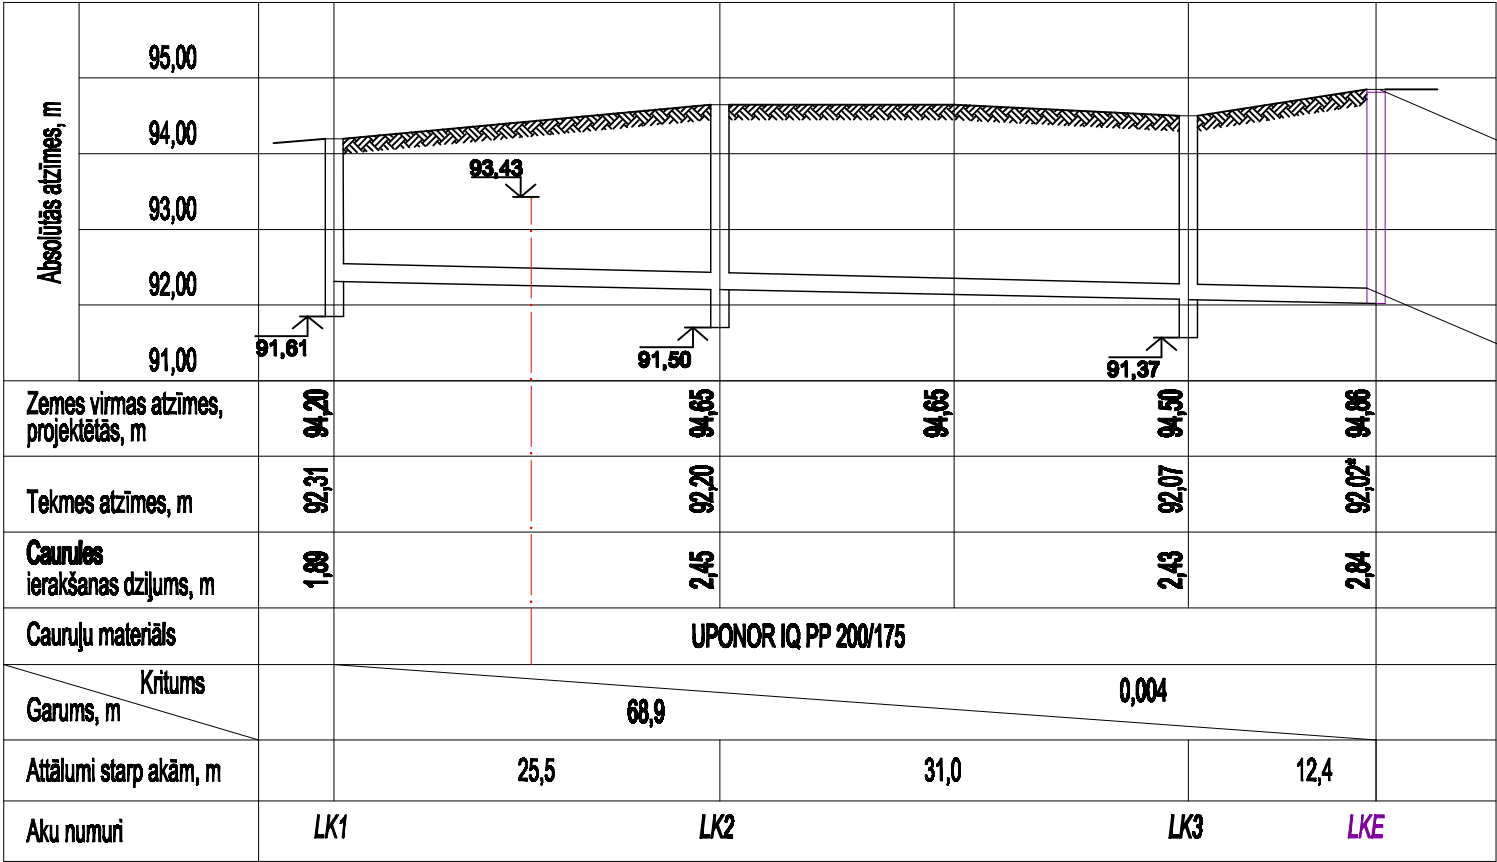

Regulēt vāku atbilstoši vertikālajam plānojumam

Pieslēgums esošai akai

 

PIEZĪMES.

1. Pirms LKT sistēmas izbūves, pārbaudīt piesaistes un atzīmes atbilstību GP rasējumiem.

Arhīva reģistrācijas Nr.:		Pasūtītājs: Līvānu novada dome		Pasūtījuma: 16-02	
Paraksts un datums:		reģ. Nr. 90000065595			
Amats	Uzvārds	Paraksts	Dat.	Būvobjekta nosaukums un adrese:	Stadija
Projekta sd.vad.	V.KļAVIŅŠ		22.02.2016.	Skvēru un piegulošās teritorijas labiekārtojums, 1.kārta	Lape
Izstrādāja				Rīgas ielā 103, Līvānos, Līvānu nov.,kad. numurs 7811 005 2311	Lapu sk.
				Rīgas ielā 101, Līvānos, Līvānu nov.,kad. numurs 7811 005 2312	BP
					LKT-3
				Lapas nosaukums:	Mērogs:
				LKT GARENPROFILS	
					SIA "A2C",
					būvkon. reģ. Nr. 1807-R
					a2c@lv.lv
					Lapas kārtas Nr.