

A

A

B

B

C

C

D

D


E

E

F

F

Esošās ASS SADALNES VIENLĪNIJU SHĒMA

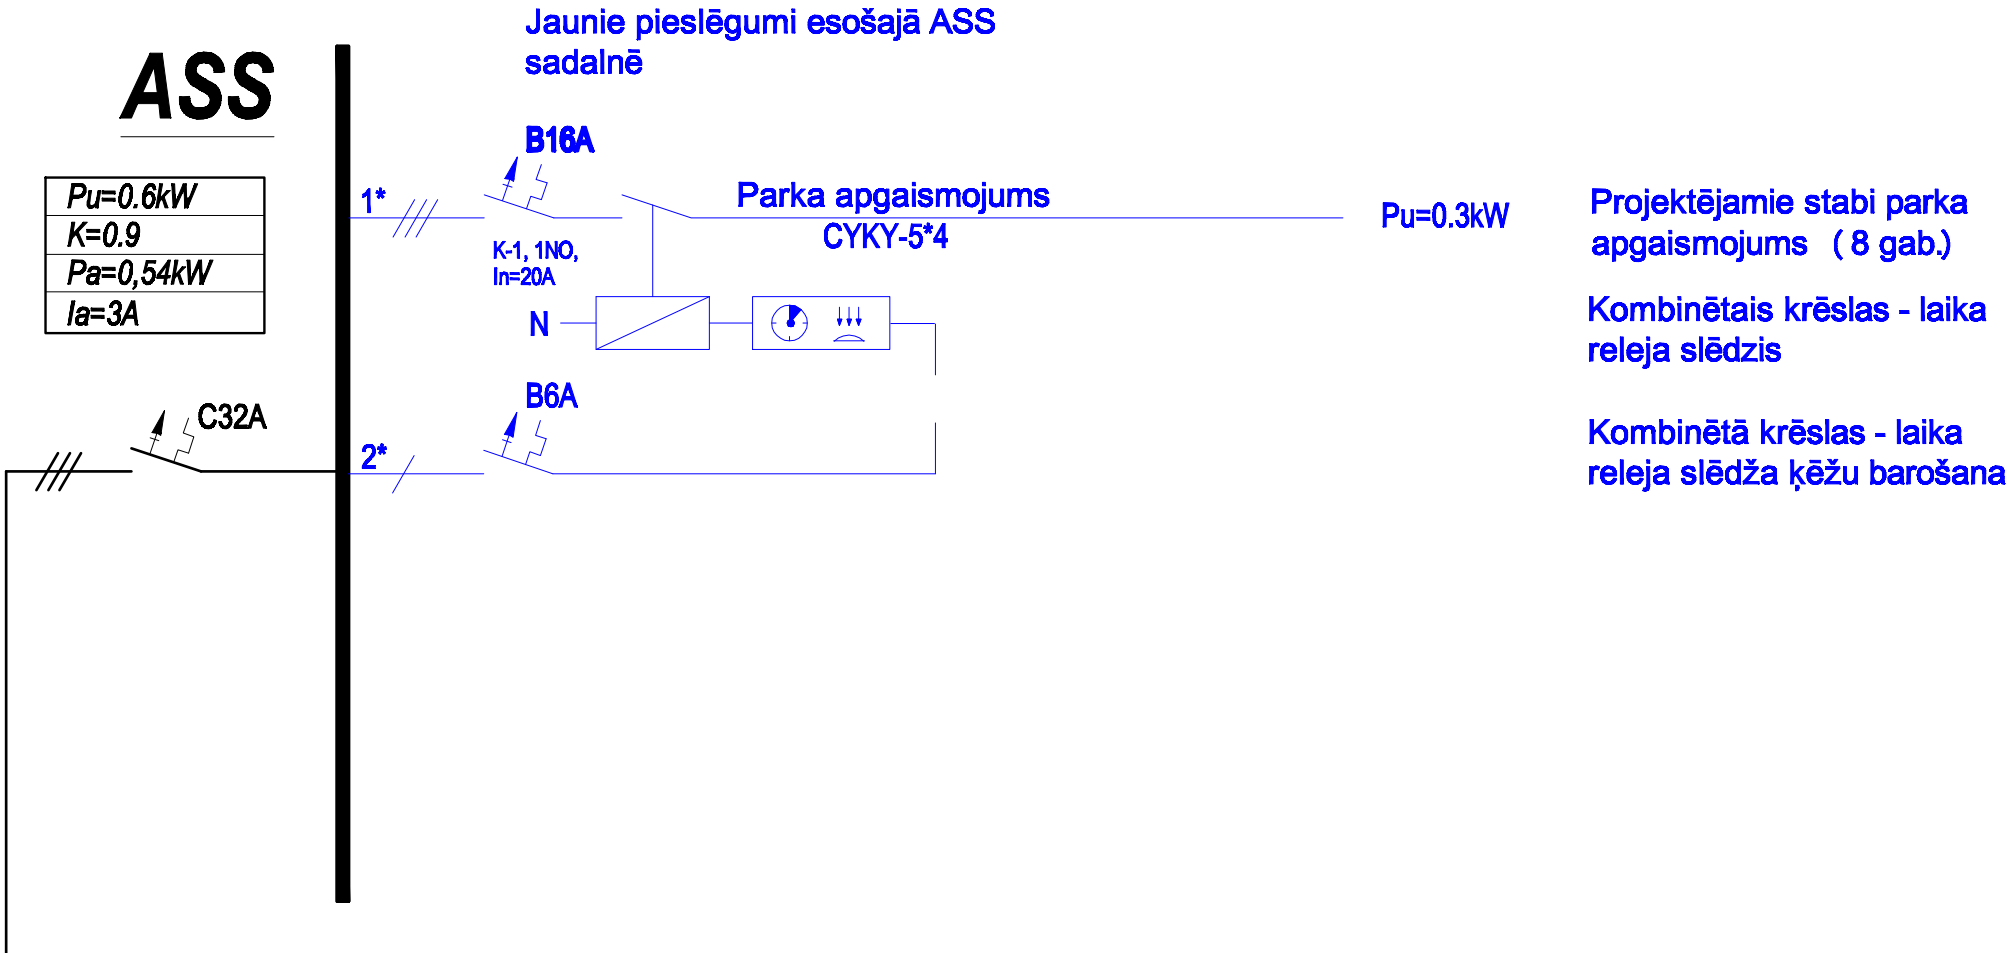

PIEZĪMES:

1.Ar 1* un 2* norādīti jaunie pieslēgumi esošajā ASS sadalnē

Arhīva reģistrācijas Nr.:				Pasūtītājs: Līvānu novada dome reģ. Nr. 90000065595	Pasūtījums: 16-02				
Paraksts un datums:									
Amats	Uzvārds	Paraksts	Dat.	Būvobjekta nosaukums un adrese: Sīvēru un pieguļošās teritorijas labiekārtošana 2.kārta Rīgas ielā 126, Līvānos, Līvānu nov., kad. numurs 7611 005 2608	Stadija	Lapa	Lapu sk.		
ELT daļas vad.	Ē. PAEGLE		22.02.2016		B.P.	ELT-03			
Izstrādāja	Ē. PAEGLE		22.02.2016		Mērogs:	B/M			
					Galvenais projektētājs: SIA "A2C", būvkom. reģ. Nr. 1607-R a2c@btv.lv				
				Lapas nosaukums: JAUNO PIESLĒGUMU VIENLĪNIJU SHĒMA ESOŠAJĀ ASS SADALNĒ					