


2 KĀRTAS RUĢVEIDA HIDROIZOLĀCIJA	-4,5mm +2mm
CIETĀ AKMENS VATES PLĀTNE /PAROC ROB 60, g= 170kg/m ³ /	-30mm
CIETĀ AKMENS VATES PLĀTNE AR VĒDINĀŠANAS RIEVĀM / PAROC ROS 30g ,g=100kg/m ³ /	-170mm
SLĪPUMU VEIDOJOŠS SLĀNIS / 1-150mm/	
TVAIKA IZOLĀCIJA PAROC XNAV 001	
JUMTA PARSEGUMA LOKSNE "RANILA" T70-5/L-840	

2 KĀRTAS RĪŅI VEIDA HIDROIZOLĀCIJA	- 4,5mm +2mm
CIETĀ AKMENS VATES PLĀTĒNE /PAROC ROB 60, g= 170kg/m ³ /	-30mm
CIETĀ AKMENS VATE PLĀTĒNE AR VEDINĀŠANAS	
RIEVAM / PAROC ROS 30g ,g=100kg/m ³ /	-170mm
SLĪPUMU VEIDOJOŠS SLĀNIS / 1-250mm/	
ESOŠĀ HIDROIZOLĀCIJA /SACĀURUMOT ,LAI NODROŠINĀTU VEDINĀŠANU/	
ESOŠAIS JUMTS	

GRIEZUMS 2-2

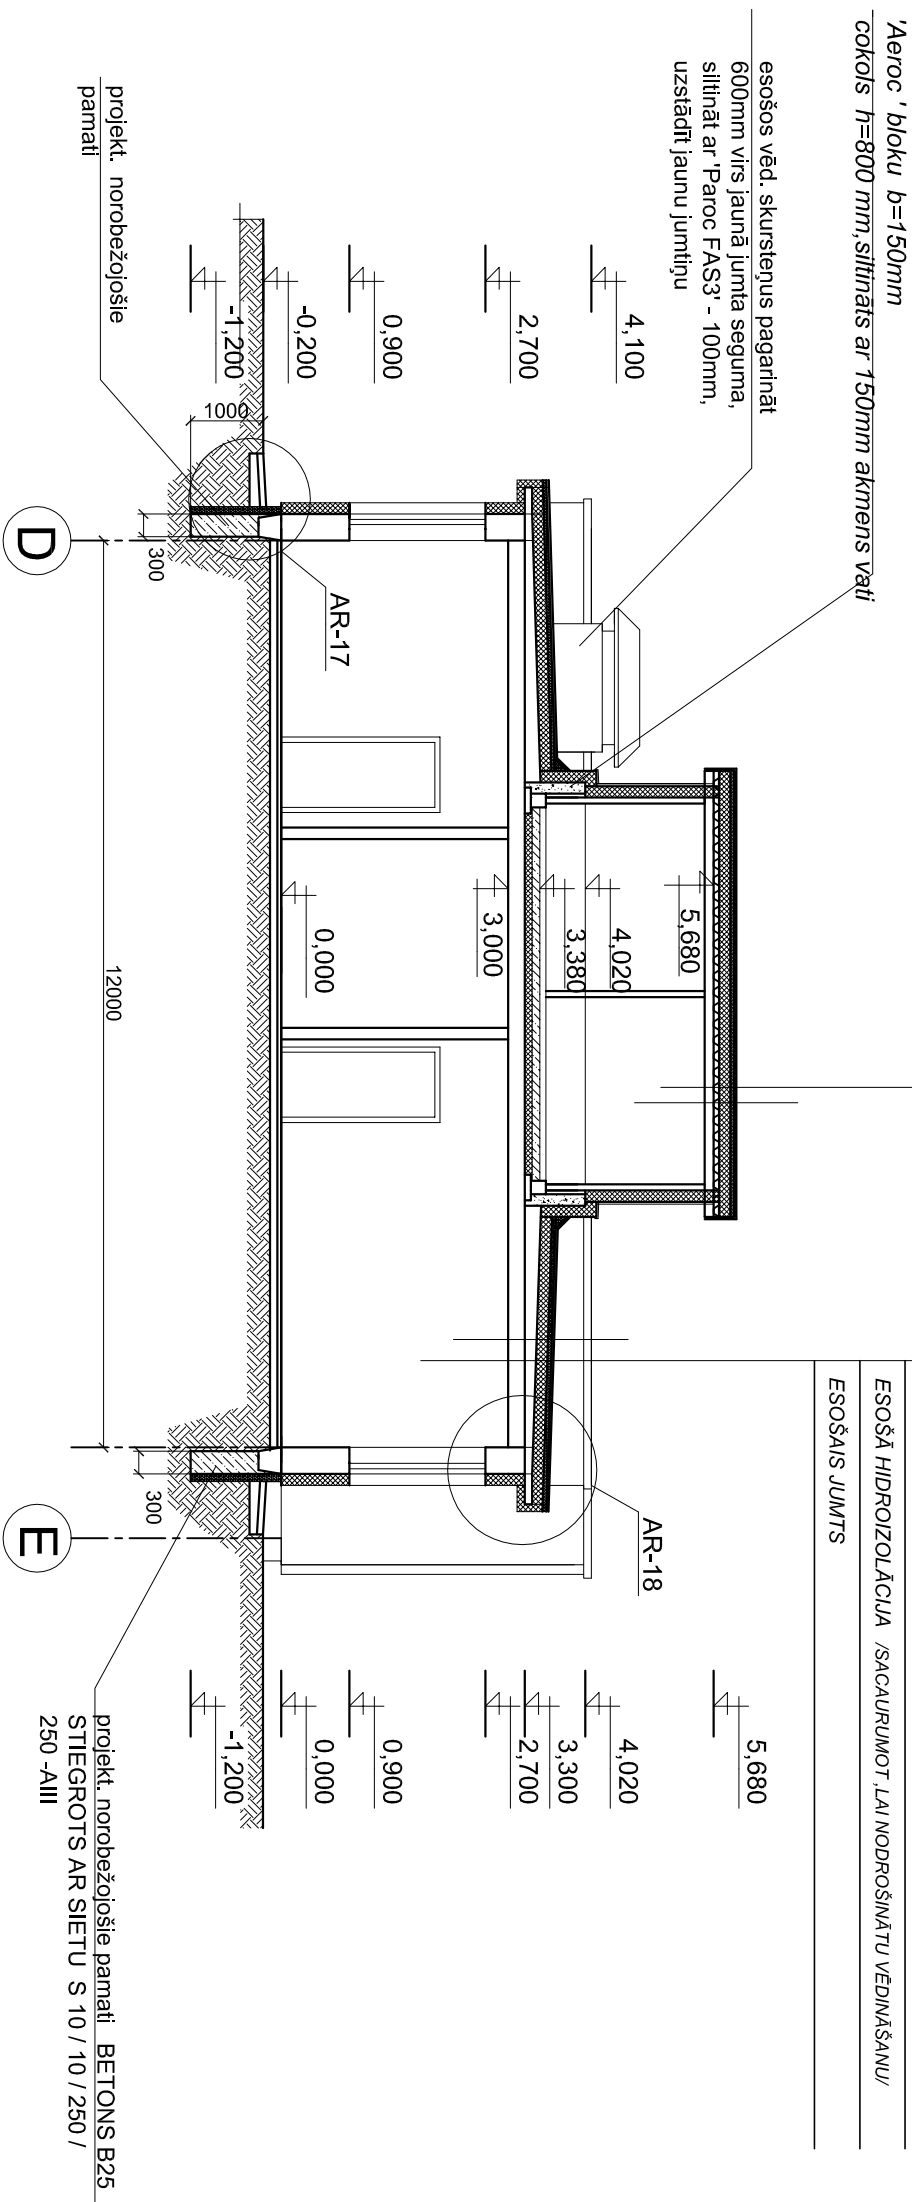


* MĒRI DOTI MILIMETROS, AUGSTUMA ATZĪMES METROS

* PROJEKTĒTOS NOKROBEŽOŠOS MONOLĪTOS PAMATĻUS (b=300mm, h=1000mm), SIENAS POSMOS ZEM PAMATU SIĻAS, ATRAKT UN BETONĒT PA POSMIEM, NO BETONA B25 STIEGROT AR SIETU S 10/10/250/250 -AIII, IERĪKOT HIDROIZOLĀCIJU SILTINĀT AR ECOPRIM XES 200 -100mm"

* ĖKAI PA PERIMETRU IERIKOT DRENĖJOŠŲ CAURULŲ TIKLŲ / SKAT. AR-17/

* SILTINĀJUMA MEZGLUS SKATĪT LAPĀS AR-17; AR-18

* VĒDKAMERAS SKATĪT BK DAĻAS LAPĀS.

 SIA Agriprojekts RIB <small>JĀKOTNES IELA 14-26, KĒKAVA, KĒKAVAS PAVO, LV-2123</small>			LĪVĀNU NOVADA DOME		LMD/5-44.3/1.47 (01-2011)
	JAUUNSILAVAS PAMATSKOŠLAS ĒKAS RENOVĀCIJA ATBILSTOŠI AUGŠTĀM ENERGOEFECTIVITĀTES PRASĪBĀM				
	GRIEZUMS 2-2 ; 4-4		<i>Stādījā</i>	<i>Lapa</i>	<i>Lapas</i>
			<i>TP</i>	<i>AR - 8</i>	
	<i>M 1 : 100</i>	<i>Reģ. Nr.</i>			
Būvpr. vad.	I.Rudziņš				
Arhitekts	I.Brance				