

Satiksmes organizācijas shēma Nr.1

Objekts: Līvānu pilsētas Baznīcas ielas pārbūve


Līgums: Nr. LNP/2-13.1.1/19/3

Adrese: Līvānu novads, Līvāni, Baznīcas iela

Būvuzņēmējs: SIA "Ošukalns", reģ. Nr.45403003353, Bebru iela 104a, Jēkabpils, LV- 5201

Atbildīgais būvdarbu vadītājs: Valerijs Vargulis, būvprakses sertif. nr. 4-03768, tālr. 26175622

Būvdarbu veikšanas laiks: No 2019. gada 15. aprīļa līdz 2019. gada 27. septembrim

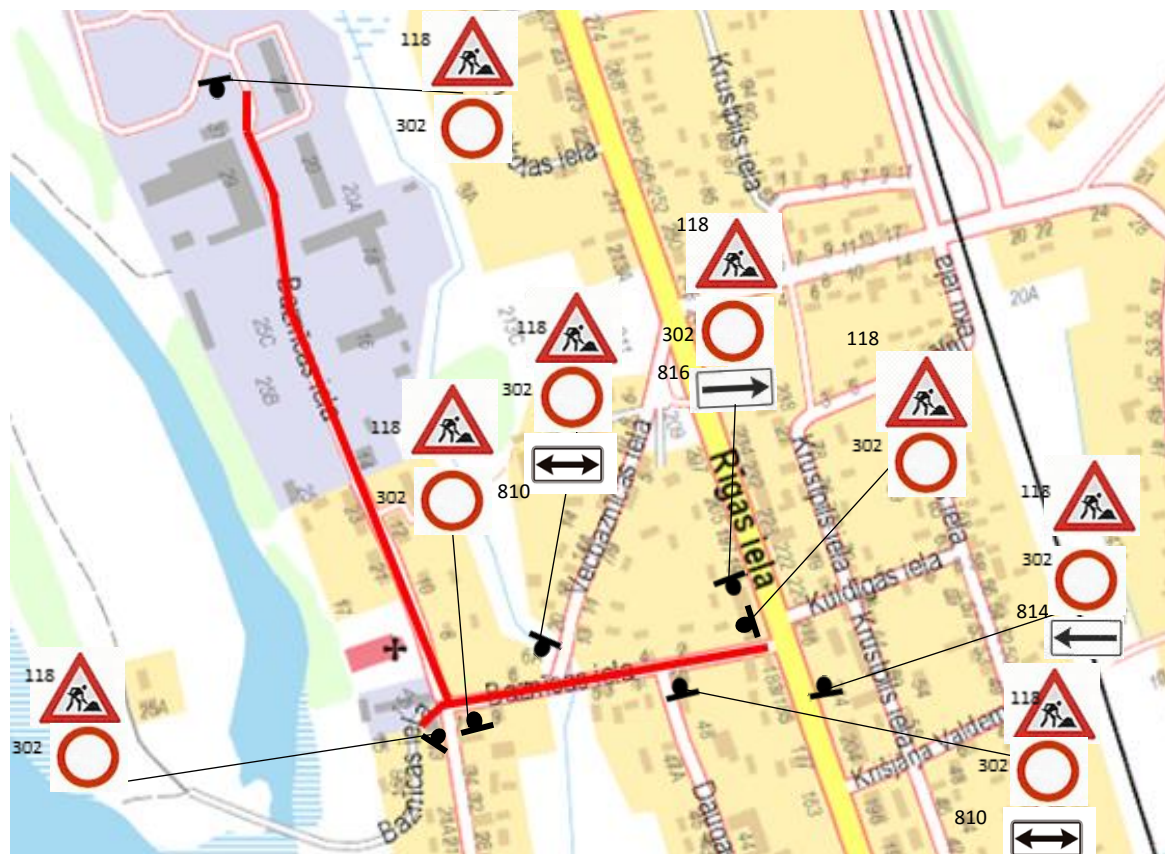

Darbu veikšanas vietas tiks aprīkotas atbilstoši LR MK Noteikumu Nr.421 "Noteikumi par darba vietu aprīkošanu uz ceļiem" un LVS 77-2 prasībām.

Par satiksmes organizēšanu būvdarbu laikā atbildīgais Edgars Liepiņš, tālr. 26216159

Satiksmes organizācijas shēmu sastādīja:
SIA „Ošukalns” atbildīgais būvdarbu vadītājs

Valerijs Vargulis

Satiksmes organizācijas shēma Nr.2

Objekts: Līvānu pilsētas Baznīcas ielas pārbūve


Līgums: Nr. LNP/2-13.1.1/19/3

Adrese: Līvānu novads, Līvāni, Baznīcas iela

Būvuzņēmējs: SIA "Ošukalns", reģ. Nr.45403003353, Bebru iela 104a, Jēkabpils, LV- 5201

Atbildīgais būvdarbu vadītājs: Valerijs Vargulis, būvprakses sertif. nr. 4-03768, tālr. 26175622

Būvdarbu veikšanas laiks: No 2019. gada 15. aprīļa līdz 2019. gada 27. septembrim

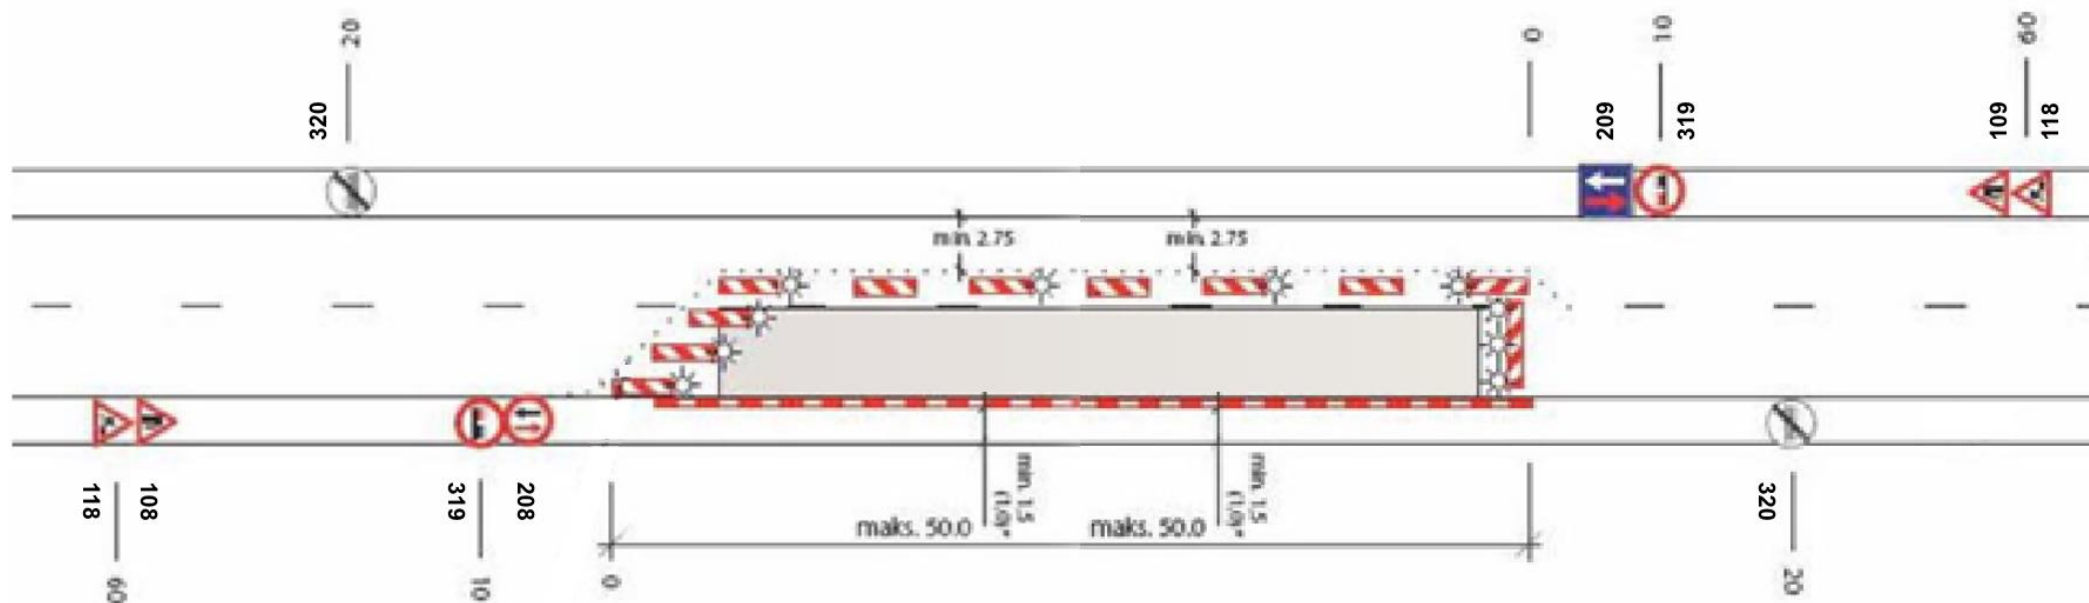

Darbu veikšanas vietas tiks aprīkotas atbilstoši LR MK Noteikumu Nr.421 "Noteikumi par darba vietu aprīkošanu uz ceļiem" un LVS 77-2 prasībām.

Par satiksmes organizēšanu būvdarbu laikā atbildīgais Edgars Liepiņš, tālr. 26216159

Atsevišķās rakšanas darbu vietās nepieciešamības gadījumā tiks norobežots atbilstoši satiksmes organizācijas shēmai Nr.2

Satiksmes organizācijas shēmu sastādīja: SIA „Ošukalns” atbildīgais būvdarbu vadītājs

Valerijs Vargulis