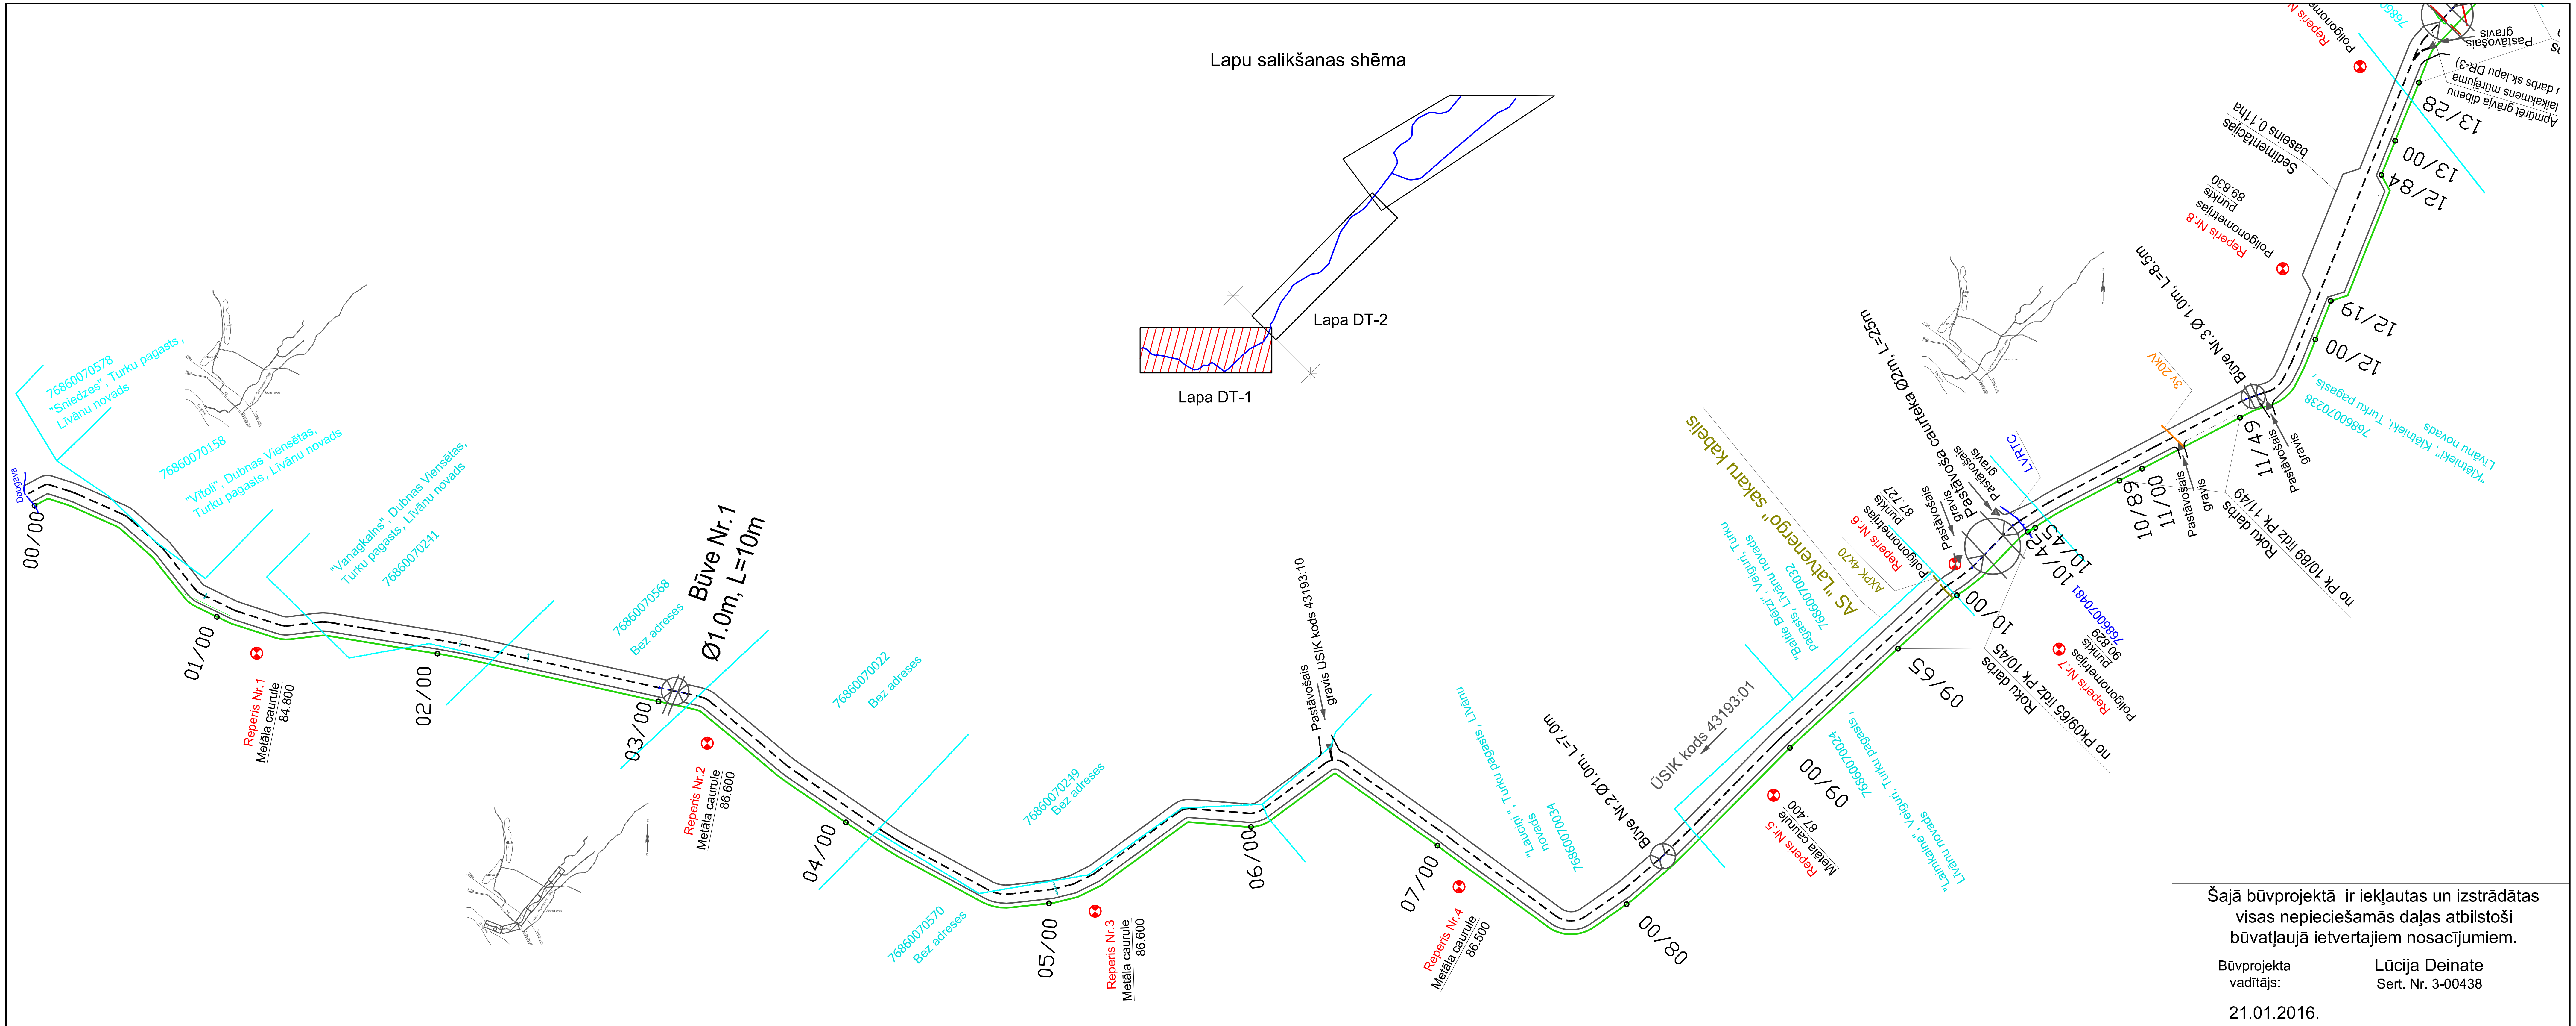

Šajā būvprojektā ir iekļautas un izstrādātas visas nepieciešamās daļas atbilstoši būvatļaujā ietvertajiem nosacījumiem.

Būvprojekta vadītājs: Lūcija Deinate
Sert. Nr. 3-00438

21.01.2016.

SIA "C projekti" Ziedu iela 4, Madona				Pasūtītājs: Līvānu novada dome, Rīgas iela 77, Līvāni, Līvānu novads		Rasējuma marka: DT-3
	Uzvārds	Paraksts	Datums	Projekta nosaukums	Stadija	Mērogs
BPD vad.	L. Deinate		21.01.16.	**Vaļēja ūdens novadīšanas sistēma ar kadastra kodiem 43193:01 un 43193:06 posmā no zemes gabala ar kadastra numuru 7686 007 0121 līdz Daugavai (kadastra numurs 7686 007 0659) Turku pagastā , Līvānu novadā**	BP	M 1:2000
Izstrādāja	L. Mihņeviča		21.01.16.			
Pasūtījuma Nr. 12/2015/31				Būvprojekta plāns	Lapa: 3	Lapu skaits:
Arhīva Nr. CP-2016/3/32						