

LĪVĀNU NOVADA TERITORIJAS PLĀNOJUMS 2012. - 2024. GADAM. GALĪGĀ REDAKCIJA



TERITORIJAS PLĀNOTĀ (ATĻAUTĀ) IZMANTOŠANA

SUTRU CIEMS

MĒROGS 1 : 5 000
ar mēroga 1:10 000 noteiktību

100 m 50 0 100 200 300 400 500 m

1 cm kartē atbilst 50 metriem apvidū

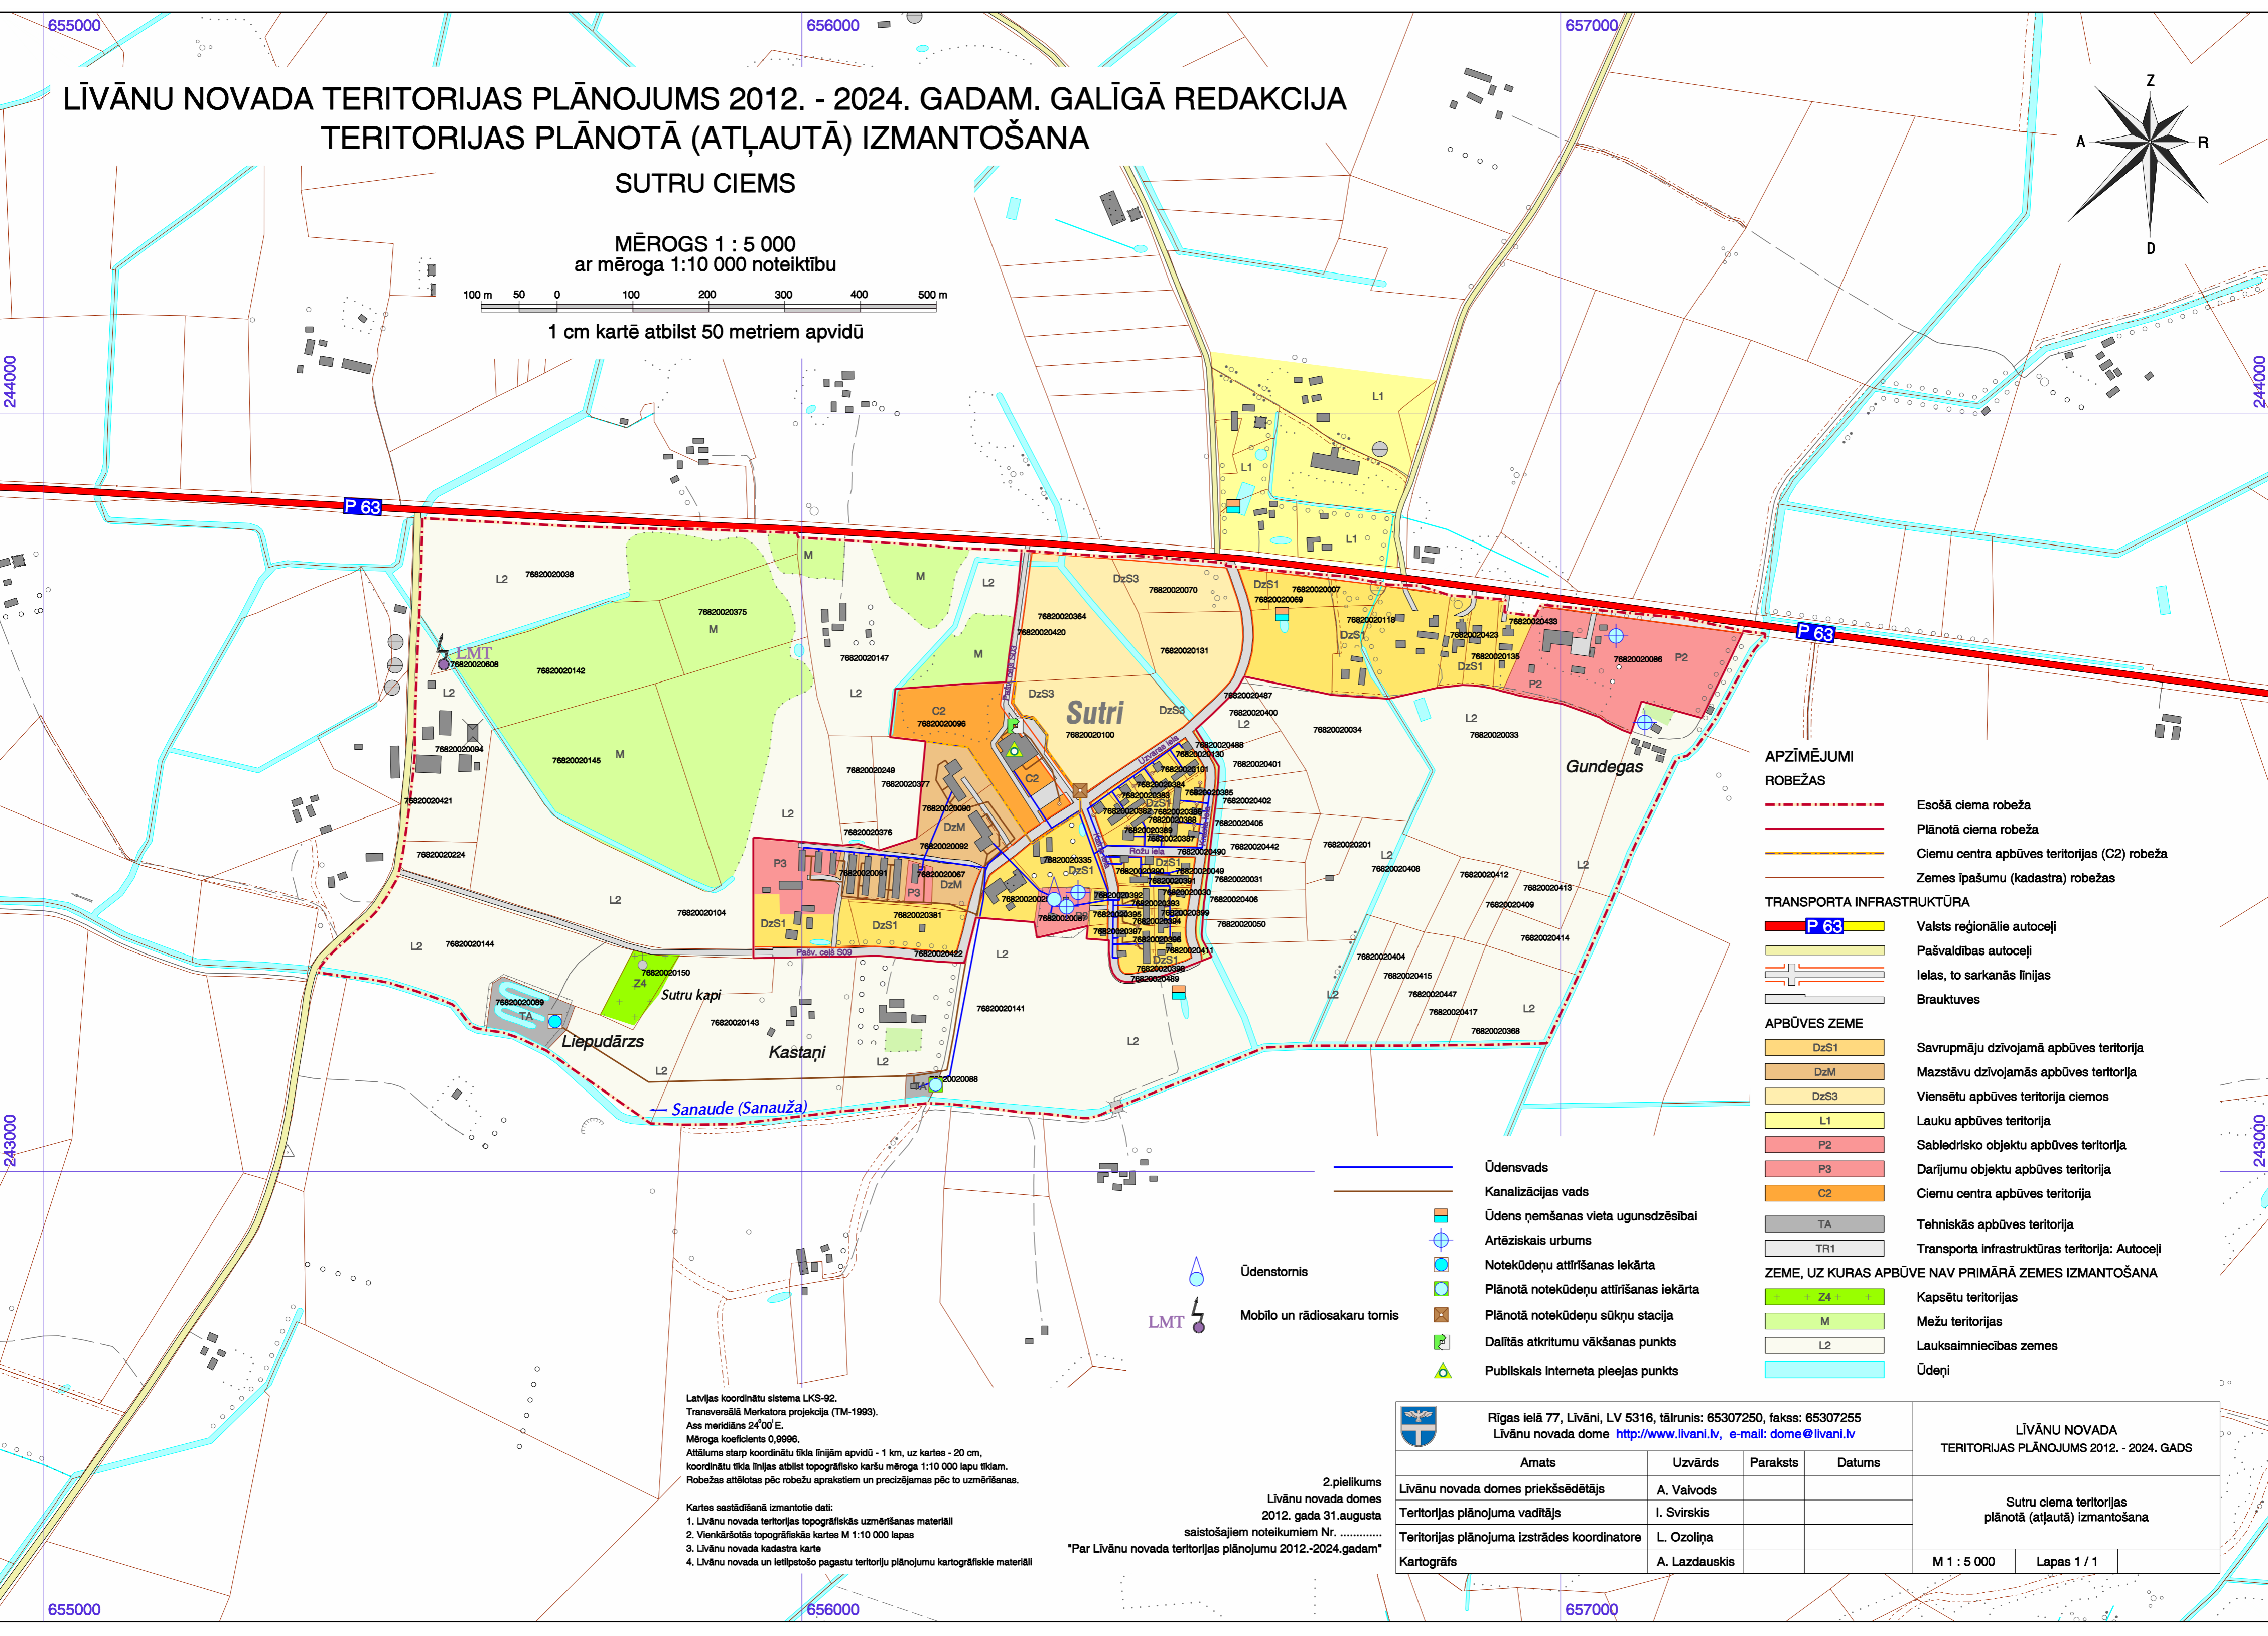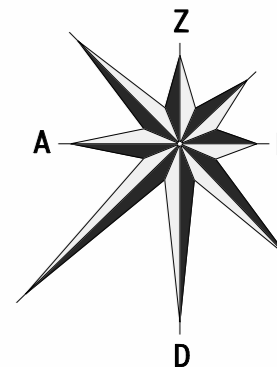

APZĪMĒJUMI

ROBEŽAS

- Esošā ciema robeža
- Plānotā ciema robeža
- Ciemu centra apbūves teritorijas (C2) robeža
- Zemes īpašumu (kadastra) robežas

TRANSPORTA INFRASTRUKTŪRA

- Valsts reģionālie autoceļi
- Pašvaldības autoceļi
- Ielas, to sarkanās līnijas
- Brauktuves

APBŪVES ZEME

- DzS1 Savrupmāju dzīvojamā apbūves teritorija
- DzM Mazstāvu dzīvojamās apbūves teritorija
- DzS3 Viensētu apbūves teritorija ciemos
- L1 Lauku apbūves teritorija
- P2 Sabiedrisko objektu apbūves teritorija
- P3 Darījumu objektu apbūves teritorija
- C2 Ciemu centra apbūves teritorija
- TA Tehniskās apbūves teritorija
- TR1 Transporta infrastruktūras teritorija: Autoceļi

ZEME, UZ KURAS APBŪVE NAV PRIMĀRĀ ZEMES IZMANTOŠANA

- Z4 Kapsētu teritorijas
- M Mežu teritorijas
- L2 Lauksaimniecības zemes
- Ūdeņi

- Ūdensvads
- Kanalizācijas vads
- Ūdens ņemšanas vieta ugunsdzēsībai
- Artēziskais urbums
- Notekūdeņu attīrīšanas iekārta
- Plānotā notekūdeņu attīrīšanas iekārta
- Plānotā notekūdeņu sūkņu stacija
- Dalītās atkritumu vākšanas punkts
- Publiskais interneta pieejas punkts

- Ūdenstornis
- Mobilo un rādiosakaru tornis

Latvijas koordinātu sistēma LKS-92.
Transversālā Merkatora projekcija (TM-1993).
Ass meridians 24°00' E.
Mēroga koeficients 0,9996.
Attālums starp koordinātu tīkla līnijām apvidū - 1 km, uz kartes - 20 cm,
koordinātu tīkla līnijas atbilst topogrāfisko karšu mēroga 1:10 000 lapu tīklam.
Robežas attēlotas pēc robežu aprakstiem un precizējamās pēc to uzņēmēšanas.

Kartes sastādīšanā izmantotie dati:
1. Līvānu novada teritorijas topogrāfiskās uzņēmēšanas materiāli
2. Vienkāršotās topogrāfiskās kartes M 1:10 000 lapas
3. Līvānu novada kadastra karte
4. Līvānu novada un ietilpstošo pagastu teritoriju plānojumu kartogrāfiskie materiāli

2.pielikums
Līvānu novada domes
2012. gada 31.augusta
saistošajiem noteikumiem Nr.
"Par Līvānu novada teritorijas plānojumu 2012.-2024.gadam"

Rīgas ielā 77, Līvāni, LV 5316, tālrunis: 65307250, fakss: 65307255 Līvānu novada dome http://www.livani.lv , e-mail: dome@livani.lv				LĪVĀNU NOVADA TERITORIJAS PLĀNOJUMS 2012. - 2024. GADS	
Amats	Uzvārds	Paraksts	Datums	Sutru ciema teritorijas plānotā (atļautā) izmantošana M 1 : 5 000 Lapas 1 / 1	
Līvānu novada domes priekšsēdētājs	A. Vaivods				
Teritorijas plānojuma vadītājs	I. Svirskis				
Teritorijas plānojuma izstrādes koordinatore	L. Ozoliņa				
Kartogrāfs	A. Lazdauskis				