


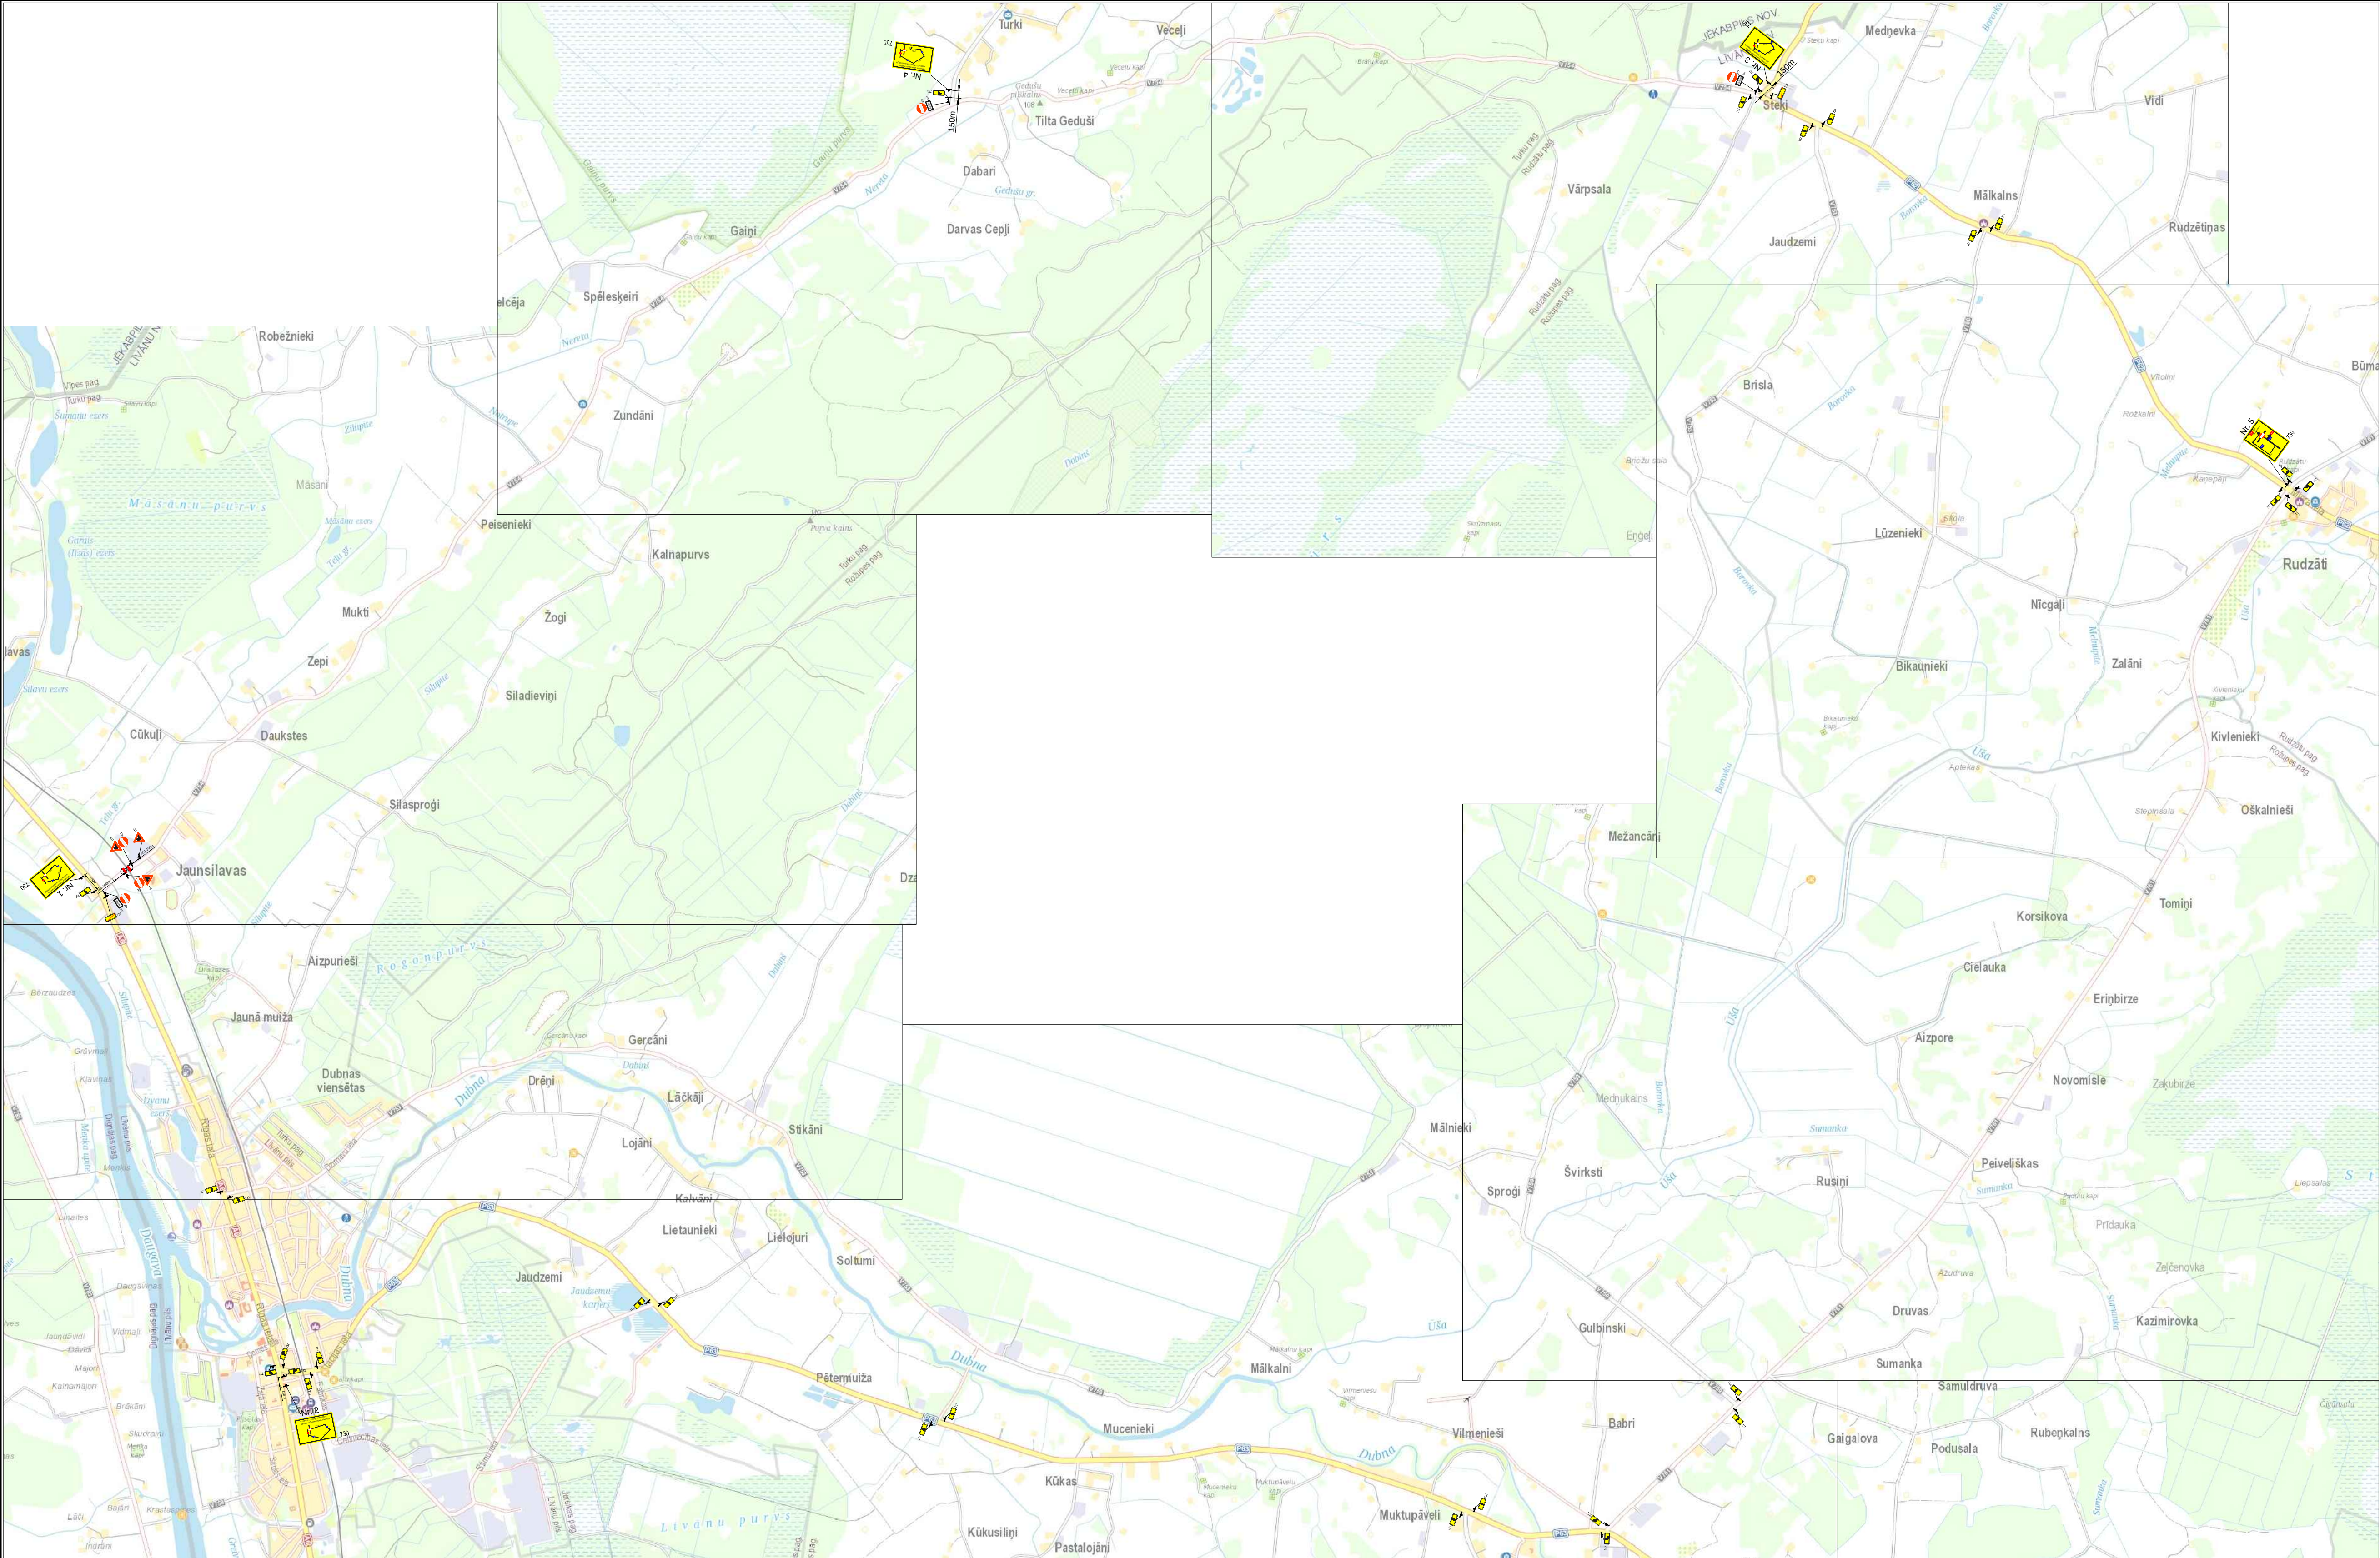


APZĪMĒJUMI

- 326 ceļa zīmes uzstādīšanas vieta un Nr.
- 206 esošās ceļa zīmes
- 206 demontētas ceļa zīmes
- darbu zona

PIEZĪMES

- Ceļa zīmes atbilstoši LVS 77:2016 "Ceļa zīmes" un MK noteikumi Nr. 421 "Noteikumi par darbu vietu aprikošanu uz ceļiem" prasībām.
- Aprīkot būvdarbes ar norobežojošām barjerām.
- Nodrošināt iedzīvotāju un operatīvā transporta piekļūšanu slēgtā posma objektiem.
- Darbu veicēs SIA "Asfalt.lv" ierīko norobežojošās barjeras un tas apkalpo, mainot ceļa darbu vietas robežas, nodrošinot aprīkojuma atbilstošu izvietojumu.
- SIA "Asfalt.lv" atbildīgais būvdarbu vadītājs - Dainis Zunda, mob. tālr. 27015487.
- SIA "Asfalt.lv" atbildīgais par satiksmes organizāciju - Dainis Zunda, mob. tālr. 27015487.
- Atbildīgie par darbu izpildi - VAS "Latvijas dzelzceļš" Sliežu ceļu pārvaldes Daugavpils remonta nodaļas vadītājs Anatolijs Gorjajevs (t. 29532487).
- VAS "Latvijas dzelzceļš" Sliežu ceļu pārvaldes Daugavpils ekspluatācijas daļas meistar Mihails Smimovs (t. 29531565).
- Atbildīgie par darbu izpildi - SIA „Asfalt.lv” (līgums Nr. L-765/2023), VAS "Latvijas dzelzceļš" Sliežu ceļu pārvaldes Daugavpils ekspluatācijas daļas meistars Mihails Smimovs (t. 29531565).
- Shēmas darbības laiks no 18.09.2023. plkst. 07:00 līdz plkst. 18:00, 19.09.2023. no plkst. 07:00 līdz plkst. 18:00 un 20.09.2023. no plkst. 08:00 līdz plkst. 20:00.
- Pēc būvdarbu pabeigšanas pagaidu ceļa aprikojums tiek demontēts.
- Pēc darba laika beigām satiksme tiks atjaunota.
- Norobežojuma barjeras Nr. 912 uzstādīt pirms satiksmes slēgtajiem ceļa darbu posmiem.
- Saskaņot dzelzceļa pārbrauktuves slēgšanu ar operatīvo transportu.
- Izmantot palīgbarjeras vai sugnāllentes gājēju norobežošanai no darbu zonas.

Shēma 1 (dzelzceļa pārbrauktuves remonts)
Dzelzceļa pārbrauktuve tiks slēgta:
• 18.09.2023. no plkst. 07:00. plkst. 18:00
• 19.09.2023. no plkst. 07:00. plkst. 18:00
• 20.09.2023. no plkst. 08:00. plkst. 20:00

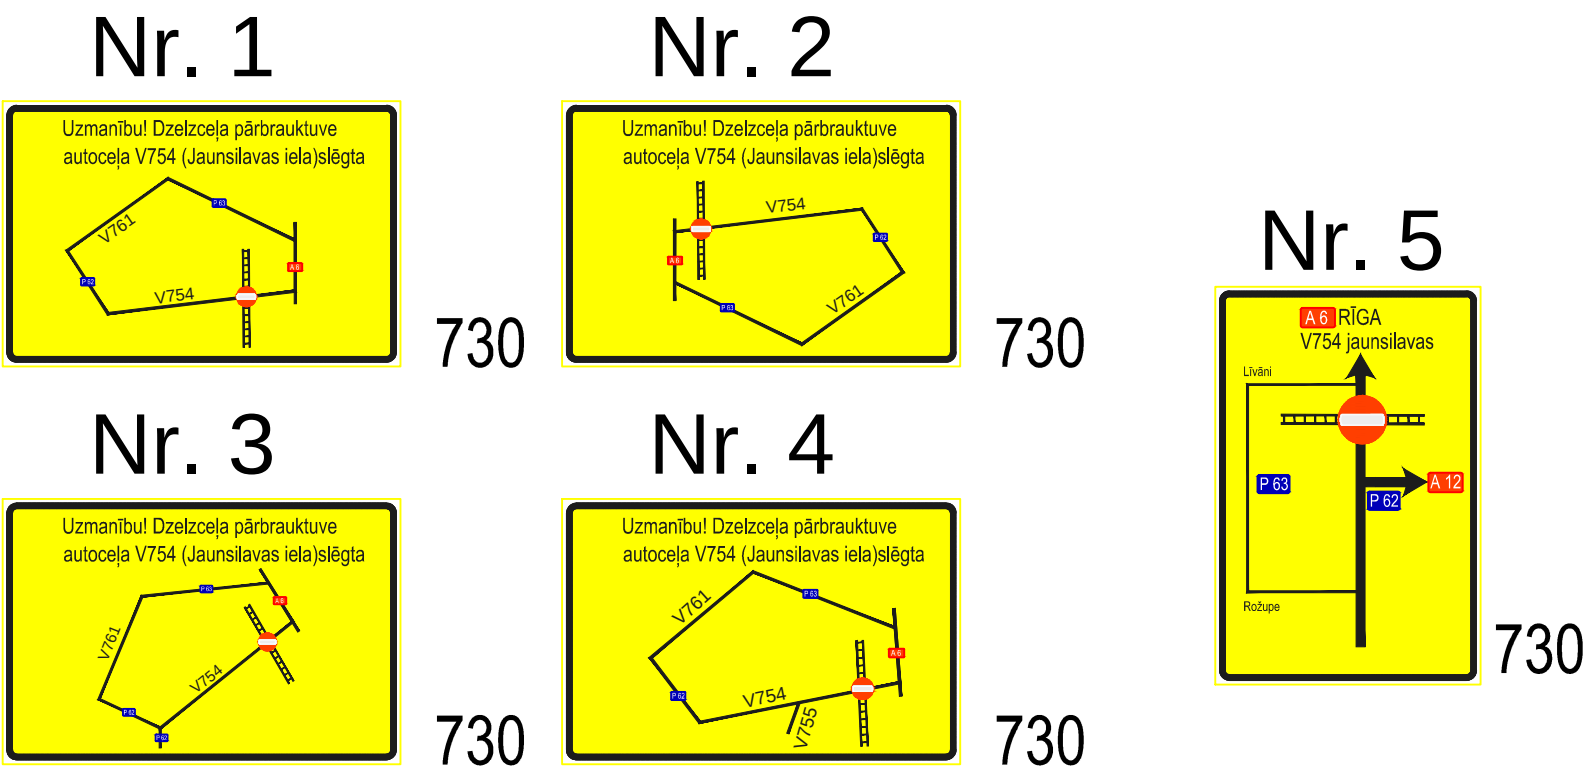

Saava-LV		VAS "Latvijas dzelzceļš"			
SIA "Saava-LV", Alkses iela 2, Rīga LV 1046 Vien.rēģ.nr. 40103129768, P.V.Nr. LV 40103129768 Tālr.: 7312227, 7613303 Fakss: 7313350 Būvkomersanta reģistrācijas Nr. 3620-R		Pasūtītājs			
Sastādīja		Objekts		Stadija	Marka
tālr. 26495379 e-pasts: sergejs@vi.apollo.lv		Dzelz.pārbraukt.Nr.308 Trepe - Līvāni km 326.118		TP	GT
14.08.2023		Ceļu satiksmes organizēšanas tehnisko līdzekļu uzstādīšanas shēma		Mērogs: bez mēroga	
				1/1	